


MIKLUŠOVCE

ÚZEMNÝ PLÁN OBCE


SCHÉMA ZÁVÄZNÝCH ČASŤÍ RIEŠENIA A VEREJNOPROSPEŠNÝCH STAVIEB

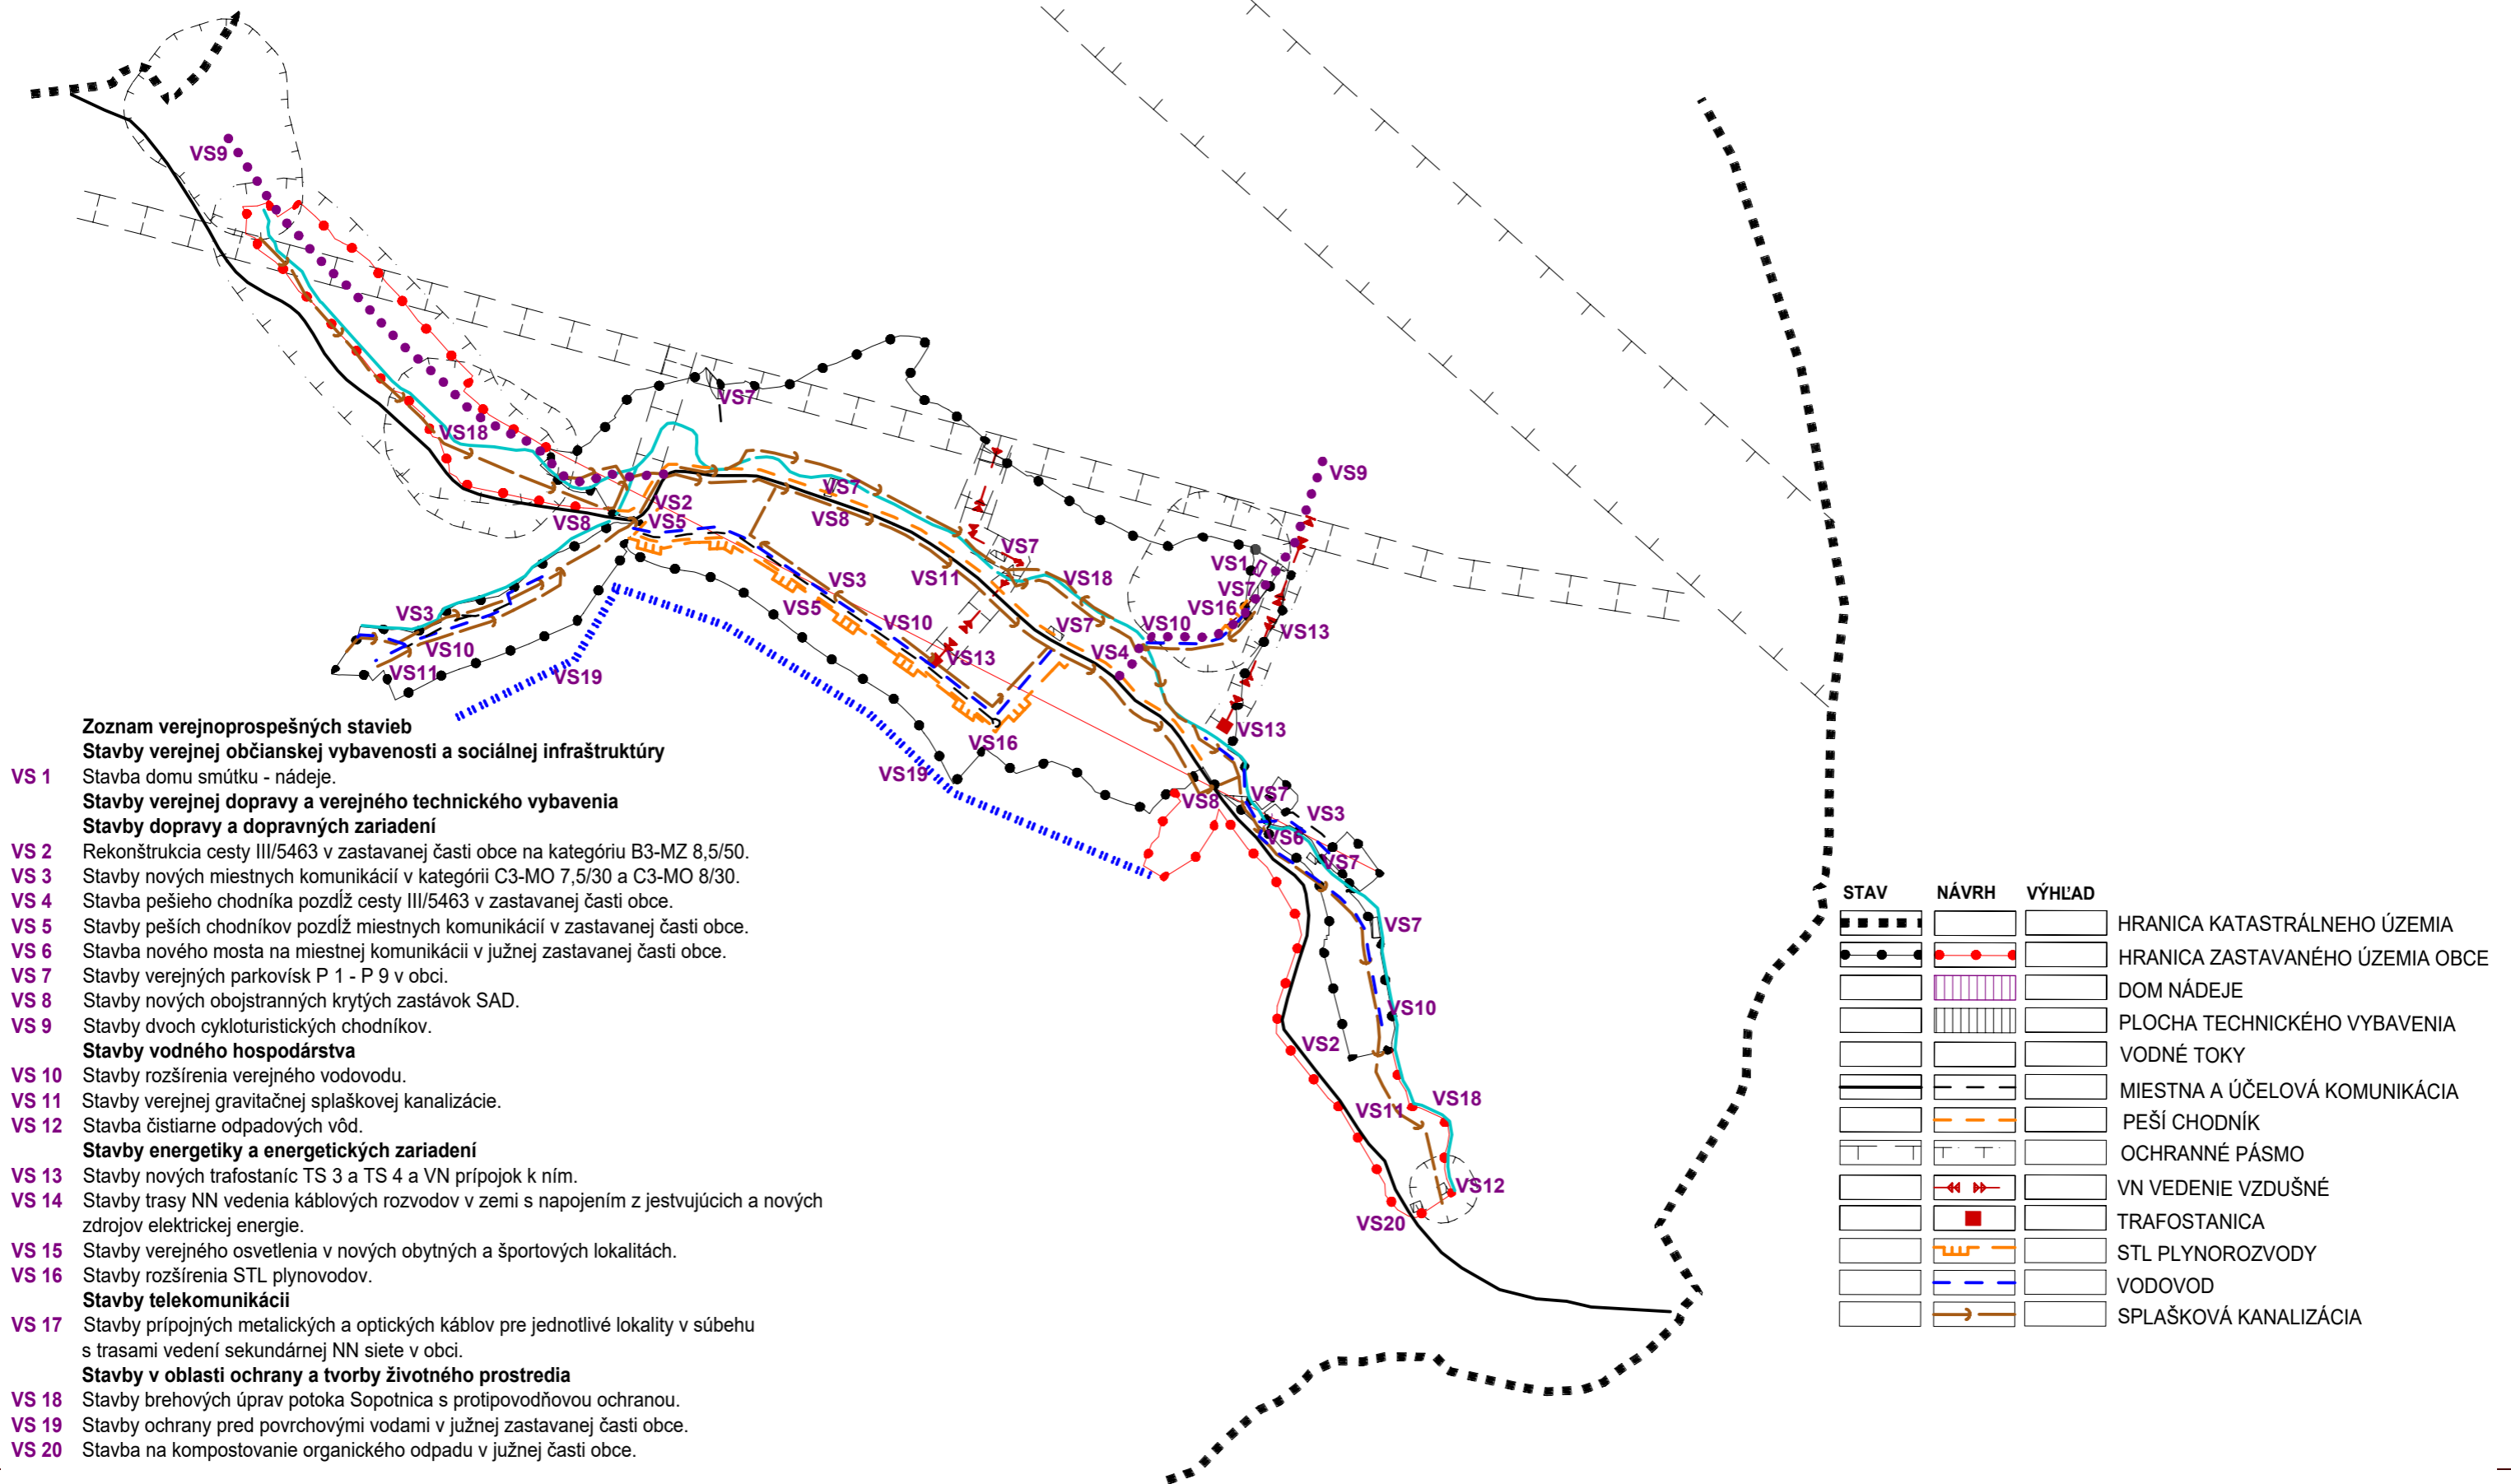

MIKLUŠOVCE

ÚZEMNÝ PLÁN OBCE
ZMENY A DOPLNKY Č. 1

SCHÉMA ZÁVÄZNÝCH ČASŤÍ RIEŠENIA A VEREJNOPROSPEŠNÝCH STAVIEB

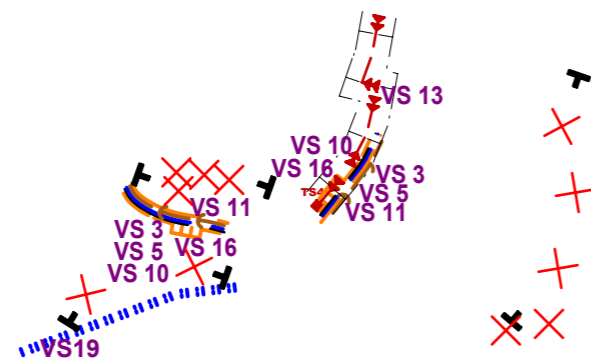

Zoznam verejnoprospešných stavieb

Stavby verejnej dopravy a verejného technického vybavenia Stavby dopravy a dopravných zariadení

- VS 3** Stavby nových miestnych komunikácií v kategórii C3-MO 7,5/30 a C3-MO 8/30.
- VS 5** Stavby peších chodníkov pozdĺž miestnych komunikácií v zastavanej časti obce.

Stavby vodného hospodárstva

- VS 10** Stavby rozšírenia verejného vodovodu.
- VS 11** Stavby verejnej gravitačnej splaškovej kanalizácie.

Stavby energetiky a energetických zariadení

- VS 13** Stavby nových trafostaníc TS 3 a TS 4 a VN prípojok k nim.

- VS 16** Stavby rozšírenia STL plynovodov.

Stavby v oblasti ochrany a tvorby životného prostredia

- VS 19** Stavby ochrany pred povrchovými vodami v južnej zastavanej časti obce.

STAV NÁVRH VÝHLAD

			MIESTNA A ÚČELOVÁ KOMUNIKÁCIA
			PEŠÍ CHODNÍK
			OCHRANNÉ PÁSMO
			VN VEDENIE VZDUŠNÉ
			TRAFOSTANICA
			STL PLYNOROZVODY
			VODOVOD
			SPLAŠKOVÁ KANALIZÁCIA
			OCHRANA ZASTAVANÉHO ÚZEMIA PRED POVRCHOVÝMI VODAMI
			RUŠENIE LÍNIOVÉHO JAVU
			UKONČENIE RUŠENÉHO LÍNIOVÉHO JAVU