

ZMENY A DOPLNKY Č. 1 ÚZEMNÉHO PLÁNU OBCE MIKLUŠOVCE

M Projekt plus Sládkovičova 9/A, 080 01 Prešov


VÝKRES RIEŠENIA VEREJNÉHO TECHNICKÉHO VYBAVENIA - VODNÉ HOSPODÁRSTVO - PODKLAD

M 1 : 2 000

OBSTARÁVATEL: **OBEC MIKLUŠOVCE**
 HLAVNÝ RIEŠITEL: Ing. arch. Mária Čutková, autorizovaný architekt SKA č. aut. osv.: 0377 AA
 RIEŠITELIA: Ing. arch. Marián Čutka
 Ing. arch. Anna Šmeringaiová

SPRACOVANÉ: OKTÓBER 2019

v.č.:
4

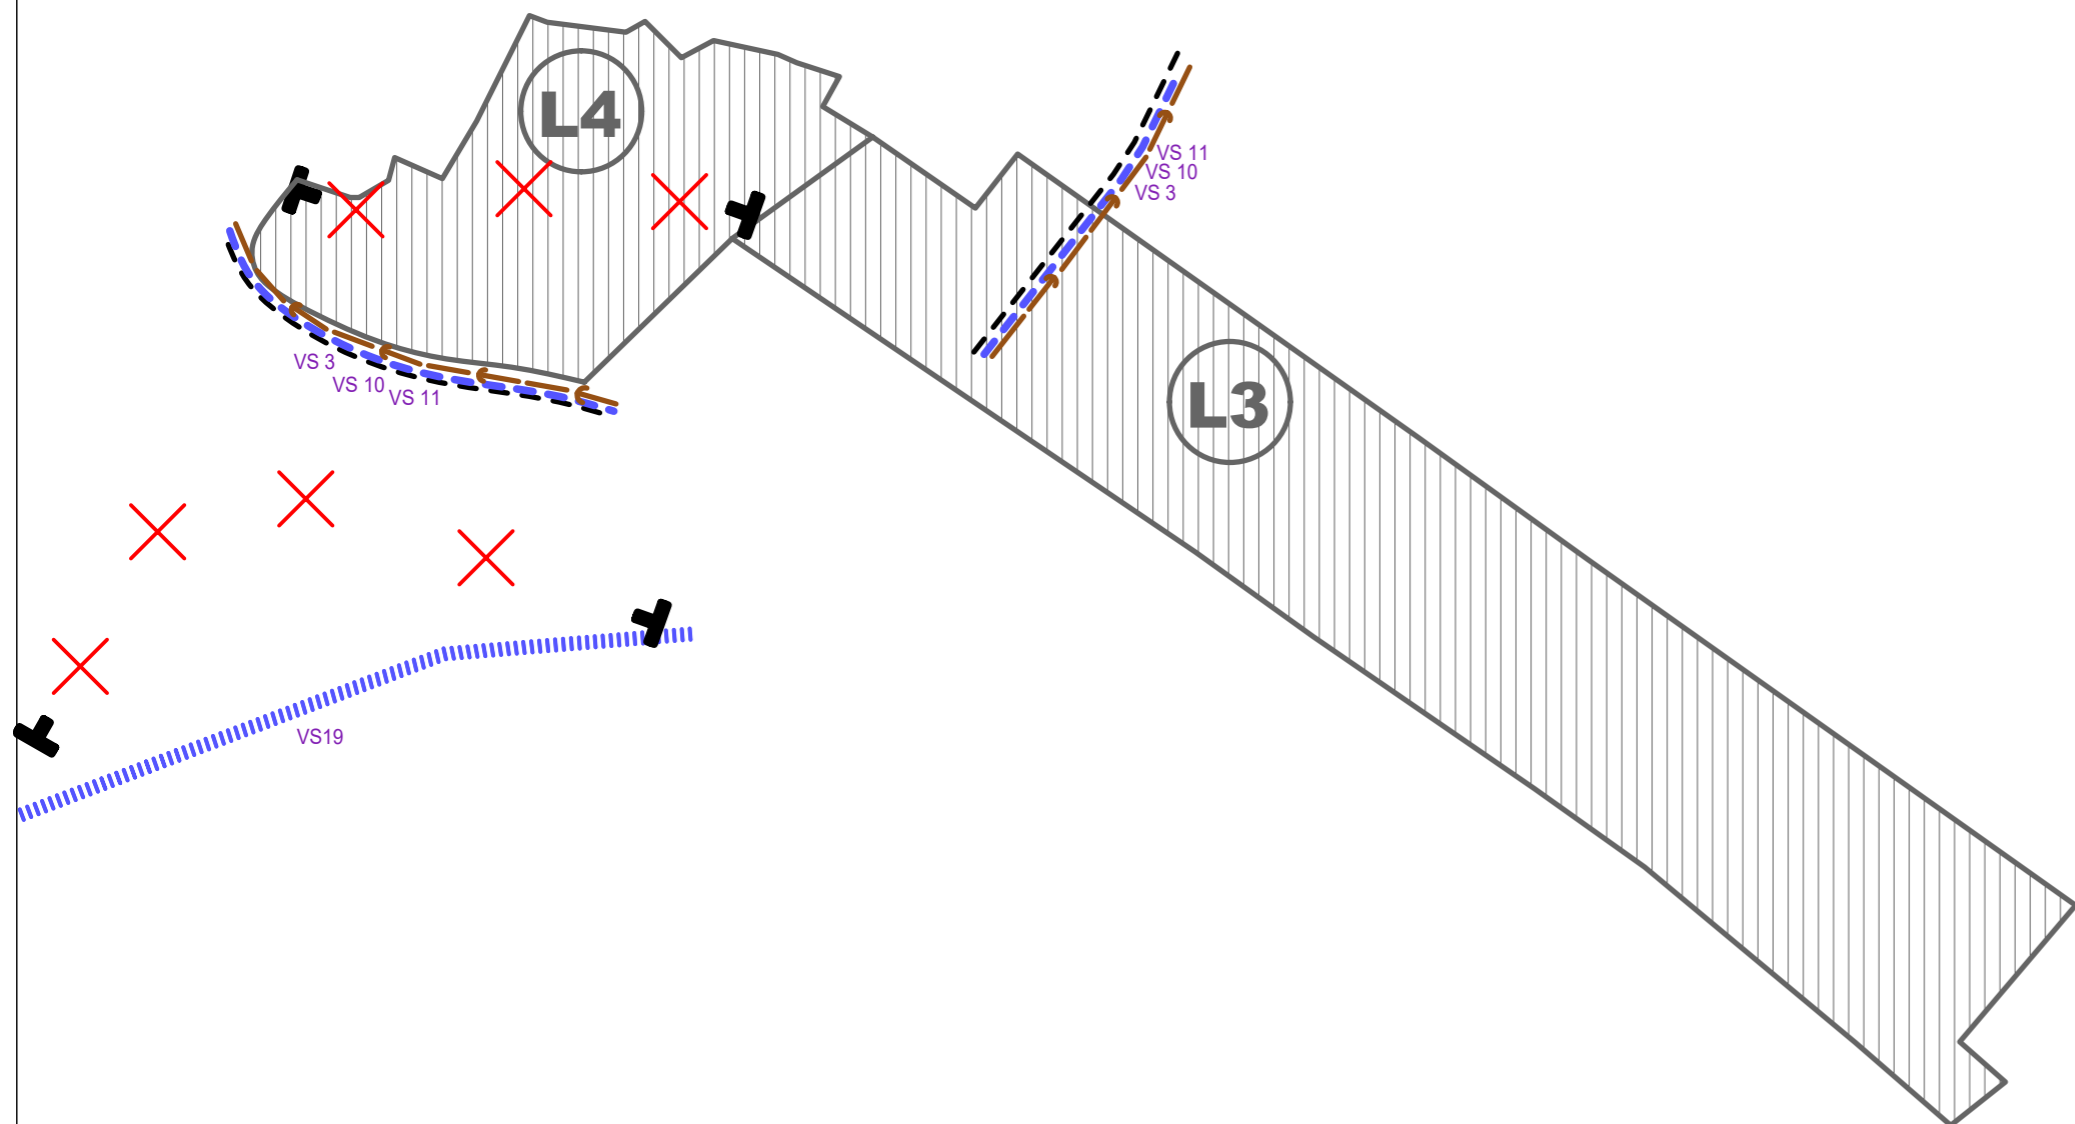

MIERKA

0 300

ZMENY A DOPLNKY Č. 1 ÚZEMNÉHO PLÁNU OBCE MIKLUŠOVCE

M Projekt plus Sládkovičova 9/A, 080 01 Prešov

VÝKRES RIEŠENIA VEREJNÉHO TECHNICKÉHO VYBAVENIA - VODNÉ HOSPODÁRSTVO - NÁLOŽKY

M 1 : 2 000

OBSTARÁVATEL: **OBEC MIKLUŠOVCE**
 HLAVNÝ RIEŠITEL: Ing. arch. Mária Čutková, autorizovaný architekt SKA č. aut. osv.: 0377 AA
 RIEŠITELIA: Ing. arch. Marián Čutka
 Ing. arch. Anna Šmeringaiová

SPRACOVANÉ: OKTÓBER 2019

v.č.:

4

LEGENDA:

| STAV | NÁVRH | VÝHLAD | |
|------|-------|--------|--|
| | | | HRANICA KATASTRÁLNEHO ÚZEMIA |
| | | | HRANICA ZASTAVANÉHO ÚZEMIA OBCE |
| | | | OCHRANNÉ PÁSMO |
| | | | VODOVOD |
| | | | OCHRANA ZASTAVANÉHO ÚZEMIA PRED POVRCHOVÝMI VODAMI |
| | | | REGULÁCIE VODNÝCH TOKOV |
| | | | SPLAŠKOVÁ KANALIZÁCIA |

STAV:

1 - OBECNÝ ÚRAD, KULTÚRNY DOM, 2 - KOSTOL, 3 - FARA, 4 - PÍLA, 5 - MATERSKÁ ŠKOLA, 6 - KAPLNKA, 7 - COOP JEDNOTA, POHOSTINSTVO, 8 - KOMPOSTOVISKO, 9 - CINTORÍN, 10 - DETSKÉ IHRISKO, 11 - ŠATNE, 12 - FUTBALOVÉ IHRISKO, Zk1 - Zk3 - AUTOBUSOVÉ ZASTÁVKY KRYTÉ

O NÁVRH:

1 - VÝROBA MAKROBIOTICKÝCH POTRAVIN, 2 - PENZIÓN - DETSKÝ HOSPIC, 3 - DOM NÁDEJE, 4 - NOVÝ MOST, 5 - KLZISKO, 6 - CHRÁNENÉ DIELNE, 7 - MOTOREST, 8 - PRÍRODNÉ KÚPALISKO, 9 - ČOV, 10 - KOMPOSTOVISKO, 11 - CHATOVÁ OSADA, ZK1 - ZK3 - AUTOBUSOVÁ ZASTÁVKA KRYTÁ, P1 - P11 - PARKOVISKÁ, L1 - L2 - LOKALITY RODINNÝCH DOMOV

□ VÝHLAD:

LV - LOKALITA RODINNÝCH DOMOV

Zoznam verejnospošešných stavieb

Stavby verejnej občianskej vybavenosti a sociálnej infraštruktúry

VS 1 Stavba domu smútku - nádeje

Stavby verejnej dopravy a verejného technického vybavenia

Stavby dopravy a dopravných zariadení

VS 2 Rekonštrukcia cesty III/5463 v zastavanej časti chce na kategóriu B3-MZ 8,5/50.

VS 3 Stavby nových miestnych komunikácií v kategórii C3-MO 7,5/30 a C3-MO 8/30.

VS 4 Stavba pešieho chodníka pozdĺž cesty III/5463 v zastavanej časti obce.

VS 5 Stavby peších chodníkov pozdĺž miestnych komunikácií v zastavanej časti obce.

VS 6 Stavba nového mosta na miestnej komunikácii v južnej zastavanej časti obce.

VS 7 Stavby verejných parkovísk P1 - P3 v obci.

VS 8 Stavby nových obojstranných krytých zastávok SAD.

VS 9 Stavby dvoch cykloturistických chodníkov.

Stavby vodného hospodárstva

VS 10 Stavby rozšírenia verejného vodovodu

VS 11 Stavby verejnej gravitačnej splaškovej kanalizácie.

VS 12 Stavba čistiarne odpadových vôd.

Stavby energetiky a energetických zariadení

VS 13 Stavby nových trafostaníc TS3 a TS4 a VN prípojok k nim.

VS 14 Stavby trasy NN vedenia káblových rozvodov v zemi s napojením z jestvujúcich a nových zdrojov elektrickej energie.

VS 15 Stavby verejného osvetlenia v nových obytných a športových lokalitách.

VS 16 Stavby rozšírenia STL plynovodov.

Stavby telekomunikácií

VS 17 Stavby prípojných metalických a optických káblov pre jednotlivé lokality v súbehu s trasami vedení sekundárnej NN siete v obci.

Stavby v oblasti ochrany a tvorby životného prostredia

VS 18 Stavby brehových úprav potoka Sopotnica s protipovodňovou ovhranou.

VS 19 Stavby ochrany pred povrchovými vodami v južnej zastavanej časti obce.

VS 20 Stavby na kompostovanie organického odpadu v južnej časti obce.

MIERKA

0 300

ZMENY A DOPLNKY Č. 1 ÚZEMNÉHO PLÁNU OBCE MIKLUŠOVCE

M Projekt plus

Sládkovičova 9/A, 080 01 Prešov

VÝKRES RIEŠENIA VEREJNÉHO TECHNICKÉHO VYBAVENIA - VODNÉ HOSPODÁRSTVO - LEGENDA - PODKLAD

M 1 : 2 000

OBSTARÁVATEL: OBEC MIKLUŠOVCE
HLAVNÝ RIEŠITEL: Ing. arch. Mária Čutková, autorizovaný architekt SKA č. aut. osv.: 0377 AA
RIEŠITELIA: Ing. arch. Marián Čutka
Ing. arch. Anna Šmeringaiová

SPRACOVANÉ: OKTÓBER 2019

v.č.:

4

LEGENDA:

STAV NÁVRH VÝHLAD

| | | | |
|--|--|--|--|
| | | | OCHRANNÉ PÁSMO |
| | | | VODOVOD |
| | | | OCHRANA ZASTAVANÉHO ÚZEMIA PRED POVRCHOVÝMI VODAMI |

| | | | |
|--|--|--|-----------------------------------|
| | | | SPLAŠKOVÁ KANALIZÁCIA |
| | | | RUŠENIE LÍNIOVÝCH JAVOV |
| | | | UKONČENIE RUŠENÉHO LÍNIOVÉHO JAVU |


L3

LOKALITA L3 - „POD JEDLINOU 2“

L4

LOKALITA L4 - „POD JEDLINOU 3“

SCHÉMA ULOŽENIA VÝKRESOV:

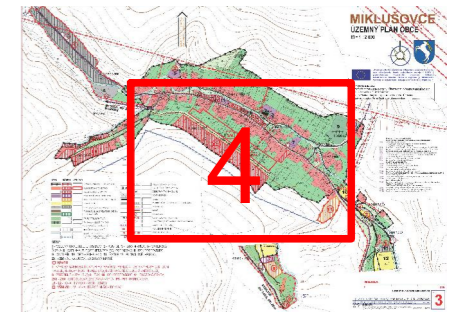

Zoznam verejnoprospešných stavieb

Stavby verejnej dopravy a verejného technického vybavenia
Stavby dopravy a dopravných zariadení

VS 3 Stavby nových miestnych komunikácií v kategórii C3-MO 7,5/30 a C3-MO 8/30.

Stavby vodného hospodárstva

VS 10 Stavby rozšírenia verejného vodovodu

VS 11 Stavby verejnej gravitačnej splaškovej kanalizácie.

Stavby v oblasti ochrany a tvorby životného prostredia

VS 19 Stavby ochrany pred povrchovými vodami v južnej zastavanej časti obce.

MIERKA

0 300

ZMENY A DOPLNKY Č. 1 ÚZEMNÉHO PLÁNU OBCE MIKLUŠOVCE

M Projekt plus Sládkovičova 9/A, 080 01 Prešov

VÝKRES RIEŠENIA VEREJNÉHO TECHNICKÉHO VYBAVENIA - VODNÉ HOSPODÁRSTVO - LEGENDA - NÁLOŽKA

M 1 : 2 000

OBSTARÁVATEL: **OBEC MIKLUŠOVCE**
HLAVNÝ RIEŠITEL: Ing. arch. Mária Čutková, autorizovaný architekt SKA č. aut. osv.: 0377 AA
RIEŠITELIA: Ing. arch. Marián Čutka
Ing. arch. Anna Šmeringaiová

SPRACOVANÉ: OKTÓBER 2019

v.č.:

4