

STAV	NÁVRH	VÝHLAD	
			HRANICA KATASTRÁLNEHO ÚZEMIA
			HRANICA ZASTAVANÉHO ÚZEMIA OBCE
			PLOCHA RODINNÝCH DOMOV
			PLOCHA BYTOVÝCH DOMOV
			PLOCHA OBČIANSKEJ VYBAVENOSTI
			PLOCHA REKREÁCIE A CESTOVNÉHO RUCHU
			PLOCHA ŠPORTU
			PLOCHA VÝROBY, SKLADOV A SKLÁDKOV
			PLOCHA POĽNOHOSPODÁRSKEJ VÝROBY
			VEREJNÁ ZELEŇ
			ZELEŇ RODINNÝCH DOMOV
			VYHRADENÁ ZELEŇ - CINTORÍN
			SPRIEVODNÁ - LÍNOVÁ ZELEŇ
			LES
			TRVALÝ TRÁVNATÝ PORAST
			ORNÁ PÓDA
			PLOCHA TECHNICKÉHO VYBAVENIA
			ZOSUVY
			VODNÉ TOKY A PLOCHY
			OCHRANA ÚZEMIA PRED POVRCHOVÝMI VODAMI
			REGULÁCIA VODNÝCH TOKOV
			OCHRANNÉ PÁSMA
			CESTA III. TRIEDY
			MIESTNA A ÚČELOVÁ KOMUNIKÁCIA
			CYKLOTURISTICKÉ TRASY
			VODOJEM
			VODOVOD
			KANÁLIZÁCIA
			PLYN
			VVN VEDENIE VZDUŠNÉ
			VN VEDENIE VZDUŠNÉ
			TRAFOSTANICA
			Rbc - REGIONÁLNE BIOCENTRUM
			Mbc - MIESTNE BIOCENTRUM
			Nbk - NADREGIONÁLNY BOKORIDOR
			MBk - MIESTNY BOKORIDOR
			Mip - MIESTNY INTERAKČNÝ PRVK
			CHRÁNENÉ VTÁČIE ÚZEMIE



ZMENY A DOPLNKY Č. 1 ÚZEMNÉHO PLÁNU OBCE MIKLUŠOVCE

M Projekt plus


Sládkovičova 9/A, 080 01 Prešov
 VÝKRES OCHRANY PRÍRODY A TVORBY KRAJINY VRÁTANE PRVKOV
 ÚZEMNÉHO SYSTÉMU EKOLOGICKEJ STABILITY - PODKLAD

OBSTARÁVATEĽ: **OBEC MIKLUŠOVCE**
 HLAVNÝ RIEŠITEL: Ing. arch. Mária Čutková, autorizovaný architekt SKA č. aut. osv.: 0377 AA
 RIEŠITELIA: Ing. arch. Marián Čutka
 Ing. arch. Anna Šmeringaiová

M 1: 10 000

SPRACOVANÉ: OKTÓBER 2019

v.č.:
6

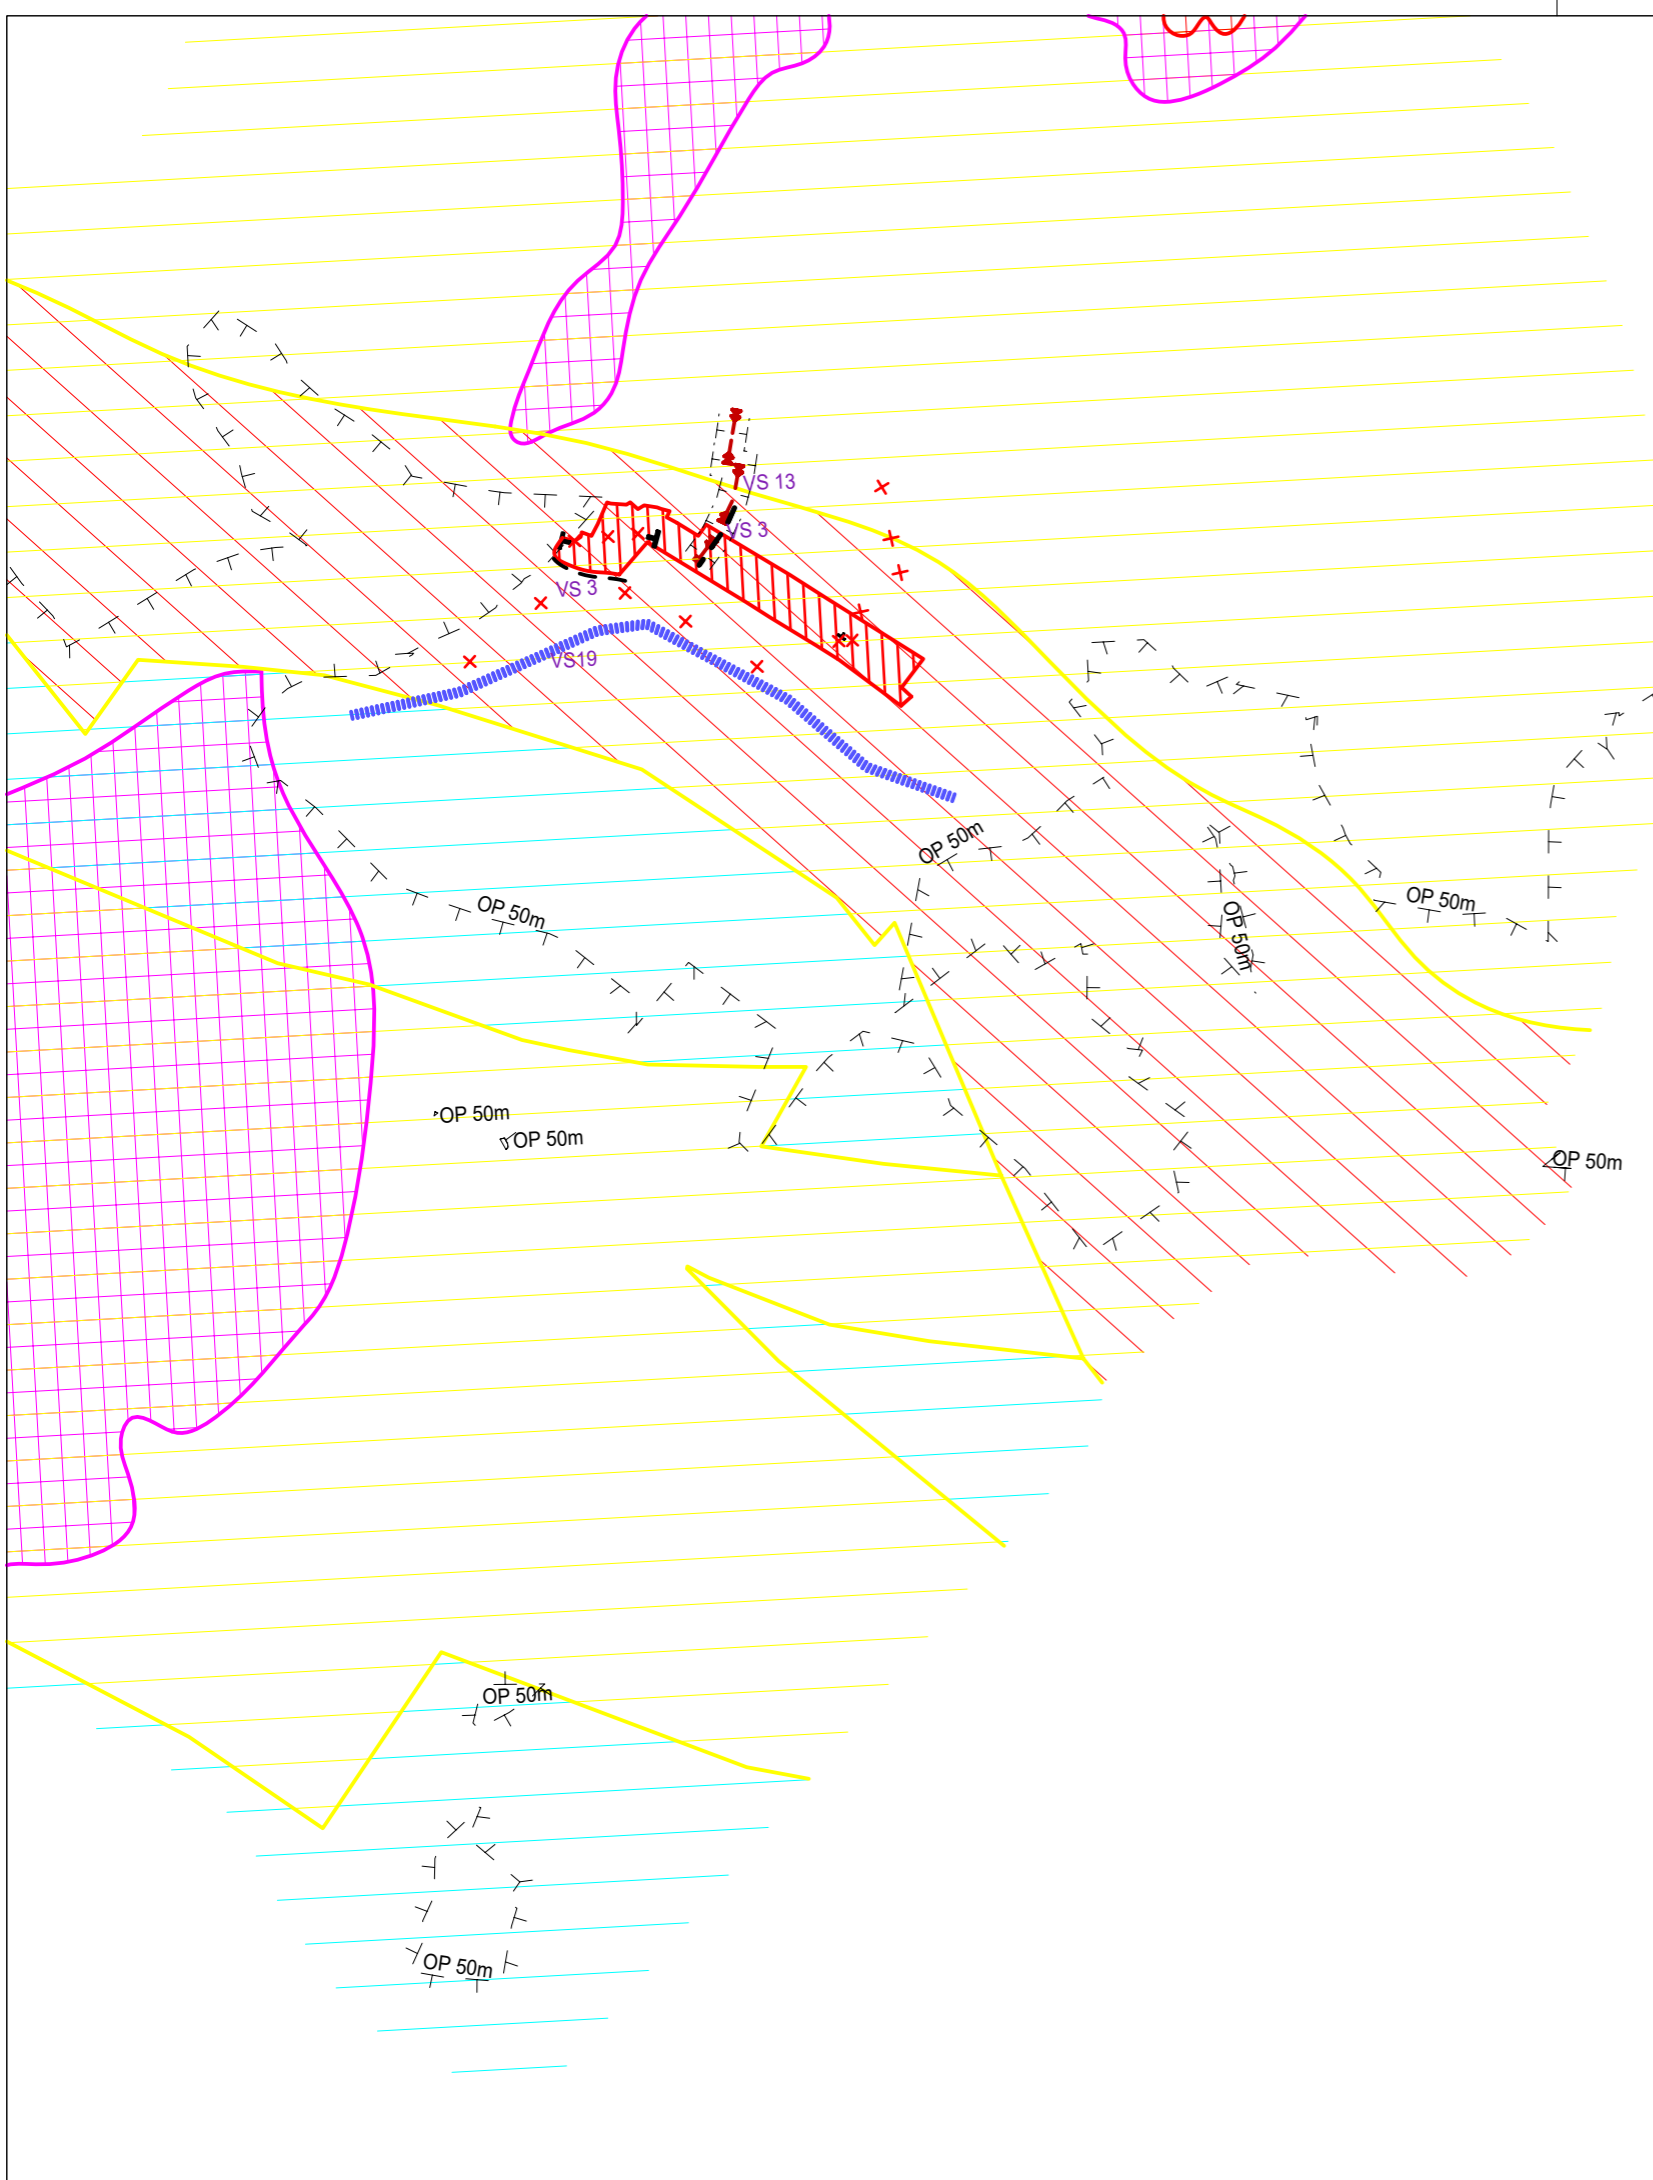

STAV NÁVRH VÝHLAD

PLOCHA RODINNÝCH DOMOV

OCHRANA ÚZEMIA PRED POVRCHOVÝMI VODAMI

OCHRANNÉ PÁSMA

MIESTNA A ÚČELOVÁ KOMUNIKÁCIA

VN VEDENIE VZDUŠNÉ

TRAFOSTANICA

POTENCIÁLNA ZOSUVOVÁ PLOCHA

AKTÍVNA ZOSUVOVÁ PLOCHA


NÍZKE RADÓNOVÉ RIZIKO 36,7%

STREDNÉ RADÓNOVÉ RIZIKO 63,0%

PROGNOZA ZVÝŠENÉHO RADÓNOVÉHO RIZIKA

RUŠENIE LÍNIOVÝCH JAVOV

UKONČENIE RUŠENÉHO LÍNIOVÉHO JAVU

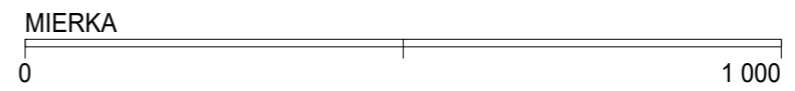

ZMENY A DOPLNKY Č. 1 ÚZEMNÉHO PLÁNU OBCE MIKLUŠOVCE

M Projekt plus

Sládkovičova 9/A, 080 01 Prešov

VÝKRES OCHRANY PRÍRODY A TVORBY KRAJINY VRÁTANE PRVKOV
 ÚZEMNÉHO SYSTÉMU EKOLOGICKEJ STABILITY - NÁLOŽKA

M 1: 10 000

OBSTARÁVATEL: **OBEC MIKLUŠOVCE**
 HLAVNÝ RIEŠITEL: Ing. arch. Mária Čutková, autorizovaný architekt SKA č. aut. osv.: 0377 AA
 RIEŠITELIA: Ing. arch. Marián Čutka
 Ing. arch. Anna Šmeringaiová

SPRACOVANÉ: OKTÓBER 2019

v.č.:

6