


MIKLUŠOVCE

ÚZEMNÝ PLÁN OBCE

SCHÉMA ZÁVÄZNÝCH ČASŤÍ RIEŠENIA A VEREJNOPROSPEŠNÝCH STAVIEB

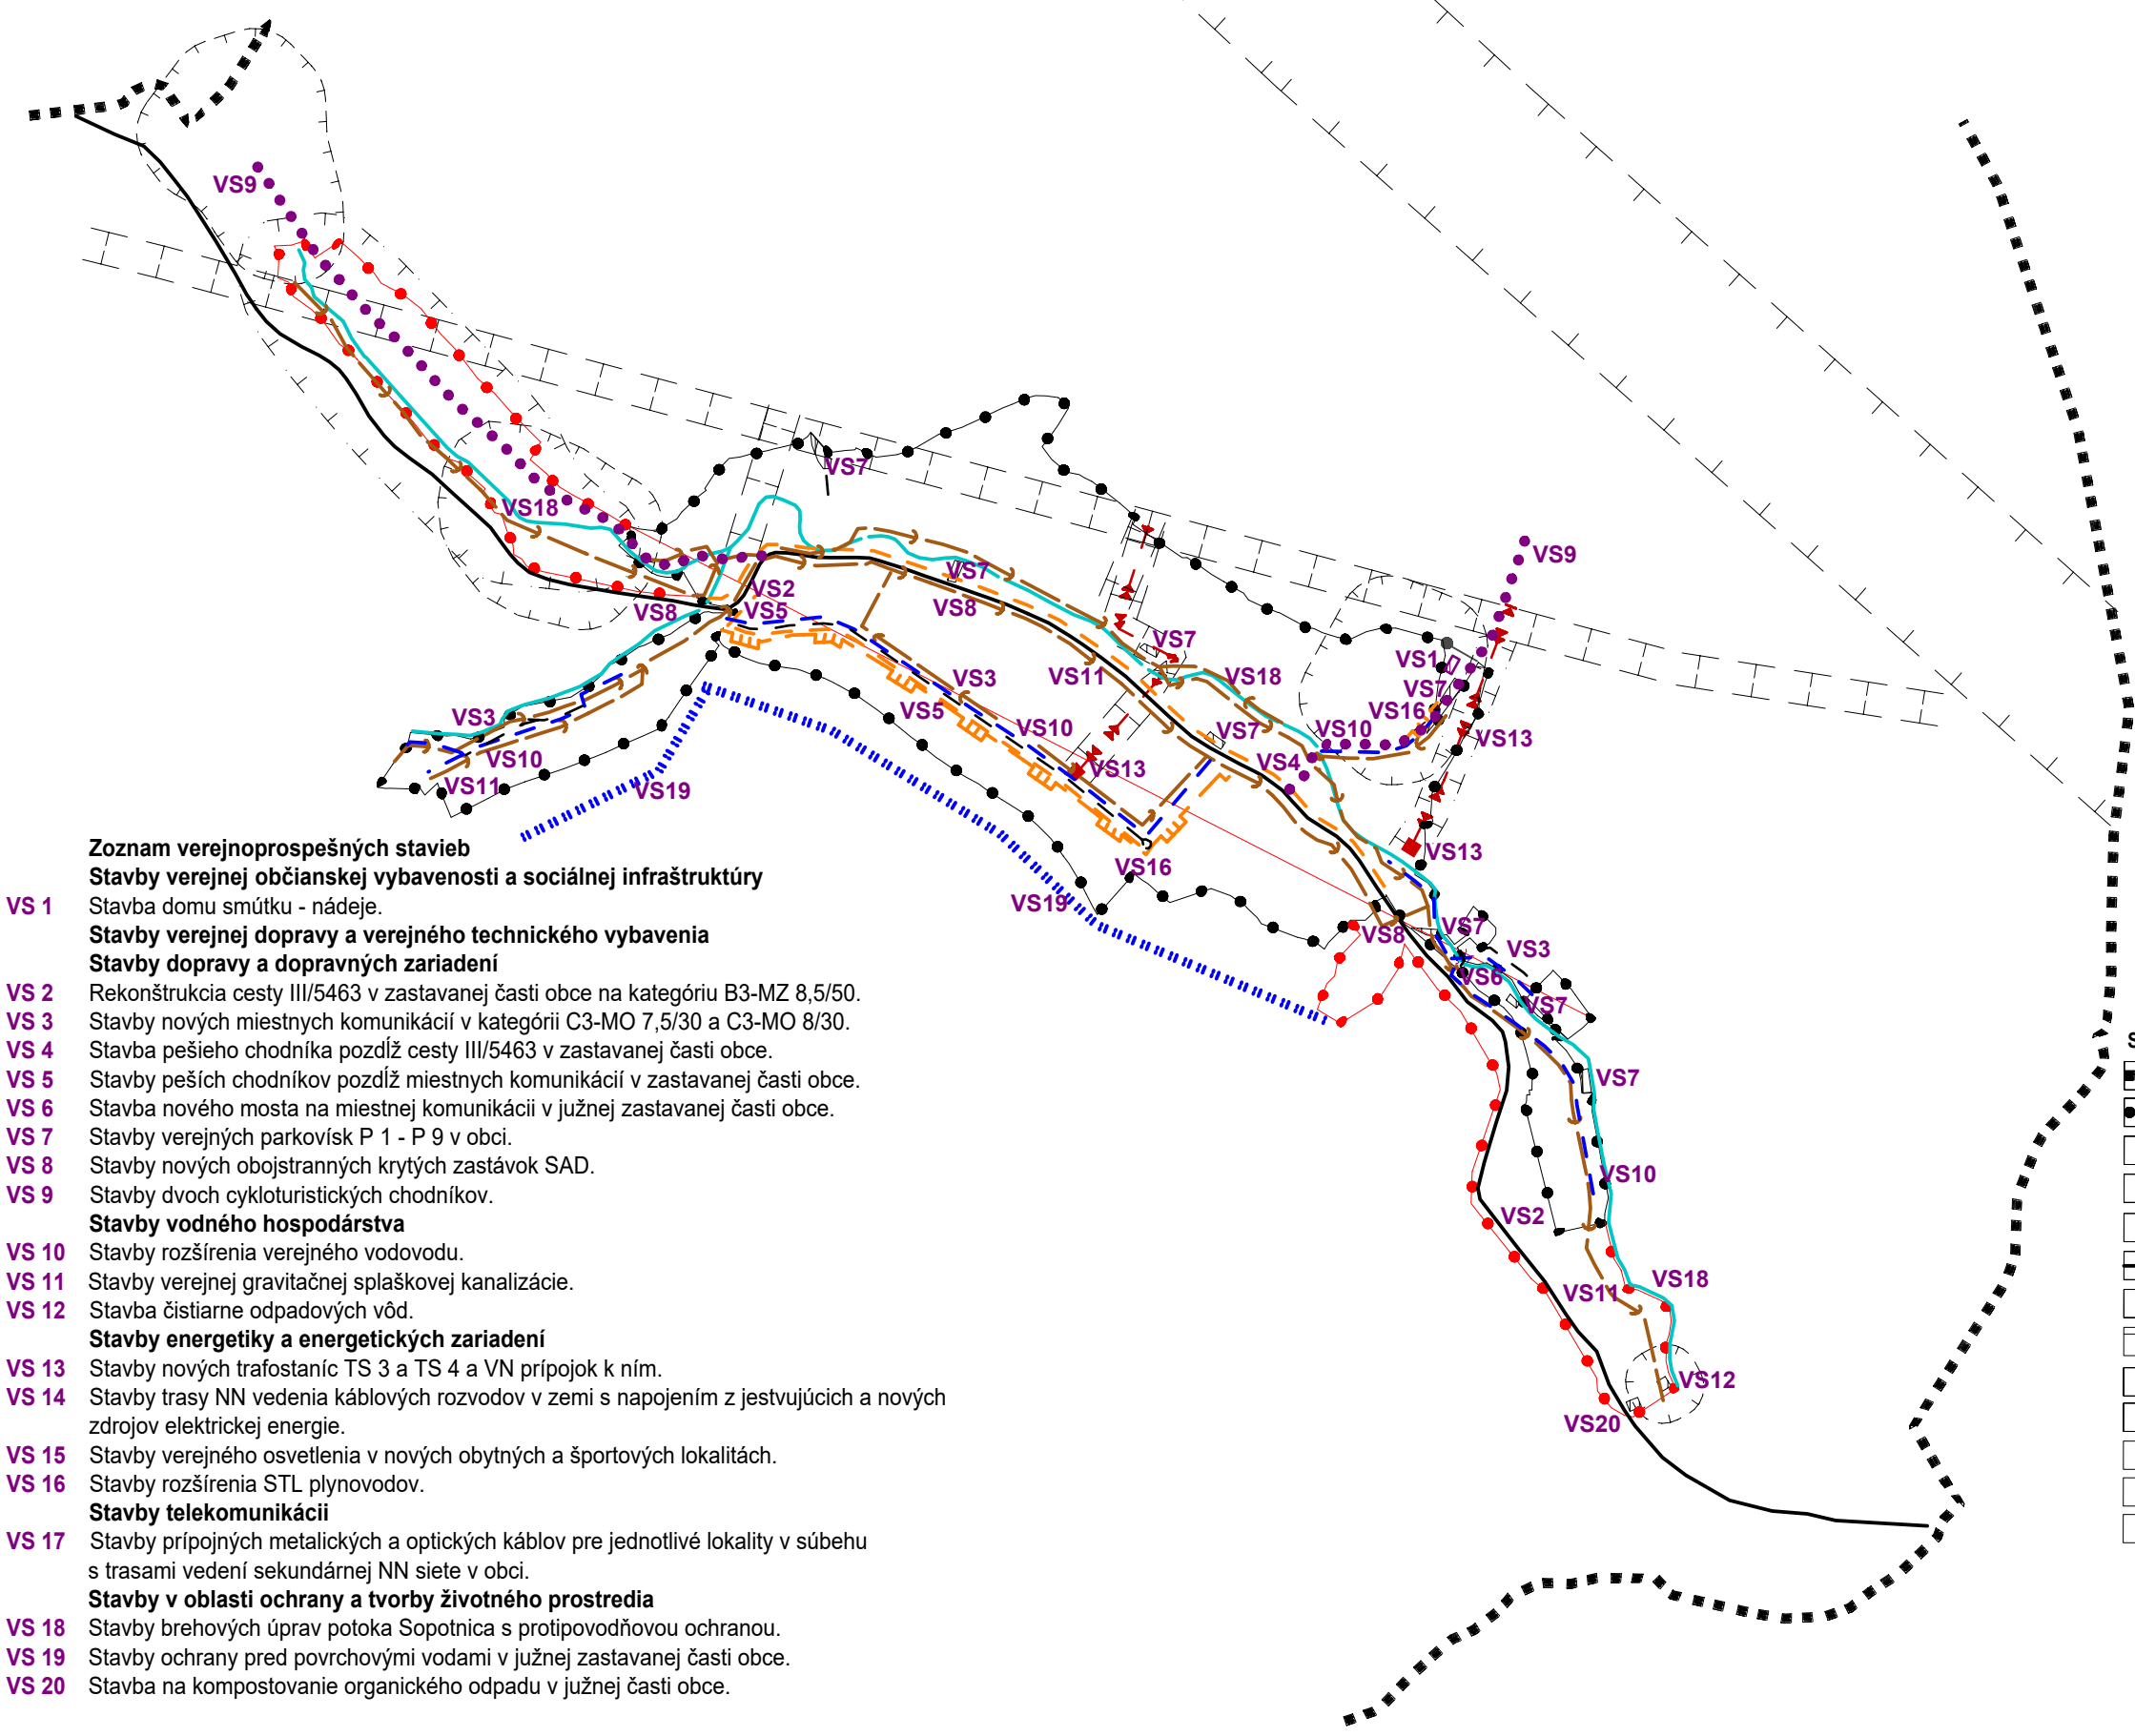

- Zoznam verejnoprospešných stavieb**
- Stavby verejnej občianskej vybavenosti a sociálnej infraštruktúry**
- VS 1** Stavba domu smútku - nádeje.
- Stavby verejnej dopravy a verejného technického vybavenia**
- Stavby dopravy a dopravných zariadení**
- VS 2** Rekonštrukcia cesty III/5463 v zastavanej časti obce na kategóriu B3-MZ 8,5/50.
- VS 3** Stavby nových miestnych komunikácií v kategórii C3-MO 7,5/30 a C3-MO 8/30.
- VS 4** Stavba pešieho chodníka pozdĺž cesty III/5463 v zastavanej časti obce.
- VS 5** Stavby peších chodníkov pozdĺž miestnych komunikácií v zastavanej časti obce.
- VS 6** Stavba nového mosta na miestnej komunikácii v južnej zastavanej časti obce.
- VS 7** Stavby verejných parkovísk P 1 - P 9 v obci.
- VS 8** Stavby nových obojstranných krytých zastávok SAD.
- VS 9** Stavby dvoch cykloturistických chodníkov.
- Stavby vodného hospodárstva**
- VS 10** Stavby rozšírenia verejného vodovodu.
- VS 11** Stavby verejnej gravitačnej splaškovej kanalizácie.
- VS 12** Stavba čistiarnie odpadových vôd.
- Stavby energetiky a energetických zariadení**
- VS 13** Stavby nových trafostaníc TS 3 a TS 4 a VN prípojok k nim.
- VS 14** Stavby trasy NN vedenia káblových rozvodov v zemi s napojením z jestvujúcich a nových zdrojov elektrickej energie.
- VS 15** Stavby verejného osvetlenia v nových obytných a športových lokalitách.
- VS 16** Stavby rozšírenia STL plynovodov.
- Stavby telekomunikácií**
- VS 17** Stavby prípojných metalických a optických káblov pre jednotlivé lokality v súbehu s trasami vedení sekundárnej NN siete v obci.
- Stavby v oblasti ochrany a tvorby životného prostredia**
- VS 18** Stavby brehových úprav potoka Sopotnica s protipovodňovou ochranou.
- VS 19** Stavby ochrany pred povrchovými vodami v južnej zastavanej časti obce.
- VS 20** Stavba na kompostovanie organického odpadu v južnej časti obce.

STAV	NÁVRH	VÝHLAD	
			HRANICA KATASTRÁLNEHO ÚZEMIA
			HRANICA ZASTAVANÉHO ÚZEMIA OBCE
			DOM NÁDEJE
			PLOCHA TECHNICKÉHO VYBAVENIA
			VODNÉ TOKY
			MIESTNA A ÚČELOVÁ KOMUNIKÁCIA
			PEŠÍ CHODNÍK
			OCHRANNÉ PÁSMO
			VN VEDENIE VZDUŠNÉ
			TRAFOSTANICA
			STL PLYNOROZVODY
			VODOVOD
			SPLAŠKOVÁ KANALIZÁCIA


MIKLUŠOVCE

ÚZEMNÝ PLÁN OBCE
ZMENY A DOPLNKY Č. 1

SCHÉMA VEREJNOPROSPEŠNÝCH STAVIEB

VS 21

Ω VDJ100m³ + 50m³

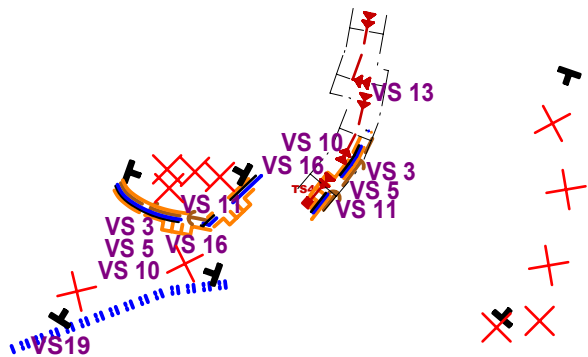

Zoznam verejnoprospešných stavieb

Stavby verejnej dopravy a verejného technického vybavenia
Stavby dopravy a dopravných zariadení

- VS 3

VS 5
- Stavby nových miestnych komunikácií v kategórii C3-MO 7,5/30 a C3-MO 8/30.
- Stavby peších chodníkov pozdĺž miestnych komunikácií v zastavanej časti obce.

Stavby vodného hospodárstva

- VS 10

VS 11
- Stavby rozšírenia verejného vodovodu.
- Stavby verejnej gravitačnej splaškovej kanalizácie.

Stavby energetiky a energetických zariadení

- VS 13
- Stavby nových trafostaníc TS 3 a TS 4 a VN prípojk k nim.

- VS 16
- Stavby rozšírenia STL plynovodov.

Stavby v oblasti ochrany a tvorby životného prostredia

- VS 19

VS 21
- Stavby ochrany pred povrchovými vodami v južnej zastavanej časti obce.
- Stavba vodojemu o objeme 50 m³

PEČIATKA

Schvaľovacia doložka:
Označenie schvaľovacieho orgánu: **Obecné zastupiteľstvo Miklušovce**
Číslo uznesenia a dátum schválenia:.....
Meno oprávnenej osoby:
Mgr. Mária Čuchtová - starostka

STAV NÁVRH VÝHLAD


			MIESTNA A ÚČELOVÁ KOMUNIKÁCIA
			PEŠÍ CHODNÍK
			OCHRANNÉ PÁSMO
			VN VEDENIE VZDUŠNÉ
			TRAFOSTANICA
			STL PLYNOROZVODY
			VODOVOD
			SPLAŠKOVÁ KANALIZÁCIA
			OCHRANA ZASTAVANÉHO ÚZEMIA PRED POVRCHOVÝMI VODAMI
			RUŠENIE LÍNIOVÉHO JAVU
			UKONČENIE RUŠENÉHO LÍNIOVÉHO JAVU
			VODOJEM

MIKLUŠOVCE

ÚZEMNÝ PLÁN OBCE

SCHÉMA ZÁVÄZNÝCH ČASTÍ RIEŠENIA

- Zoznam verejnoprospesných stavieb**
- VS 1** Stavby verejnej občianskej vybavenosti a sociálnej infraštruktúry
Stavba domu smútku - nádeje.
Stavby verejnej dopravy a verejného technického vybavenia
Stavby dopravy a dopravných zariadení
- VS 2** Rekonštrukcia cesty III/5463 v zastavanej časti obce na kategóriu B3-MZ 8,5/50.
- VS 3** Stavby nových miestnych komunikácií v kategórii C3-MO 7,5/30 a C3-MO 8/30.
- VS 4** Stavba pešieho chodníka pozdĺž cesty III/5463 v zastavanej časti obce.
- VS 5** Stavby peších chodníkov pozdĺž miestnych komunikácií v zastavanej časti obce.
- VS 6** Stavba nového mosta na miestnej komunikácii v južnej zastavanej časti obce.
- VS 7** Stavby verejných parkovísk P 1 - P 9 v obci.
- VS 8** Stavby nových obojstranných krytých zastávok SAD.
- VS 9** Stavby dvoch cykloturistických chodníkov.
- Stavby vodného hospodárstva**
- VS 10** Stavby rozšírenia verejného vodovodu.
- VS 11** Stavby verejnej gravitačnej splaškovej kanalizácie.
- VS 12** Stavba čistiarnie odpadových vôd.
- Stavby energetiky a energetických zariadení**
- VS 13** Stavby nových trafostaníc TS 3 a TS 4 a VN prípojok k nim.
- VS 14** Stavby trasy NN vedenia káblových rozvodov v zemi s napojením z jestvujúcich a nových zdrojov elektrickej energie.
- VS 15** Stavby verejného osvetlenia v nových obytných a športových lokalitách.
- VS 16** Stavby rozšírenia STL plynovodov.
- Stavby telekomunikácií**
- VS 17** Stavby prípojných metalických a optických káblov pre jednotlivé lokality v súbehu s trasami vedení sekundárnej NN siete v obci.
- Stavby v oblasti ochrany a tvorby životného prostredia**
- VS 18** Stavby brehových úprav potoka Sopotnica s protipovodňovou ochranou.
- VS 19** Stavby ochrany pred povrchovými vodami v južnej zastavanej časti obce.
- VS 20** Stavba na kompostovanie organického odpadu v južnej časti obce.

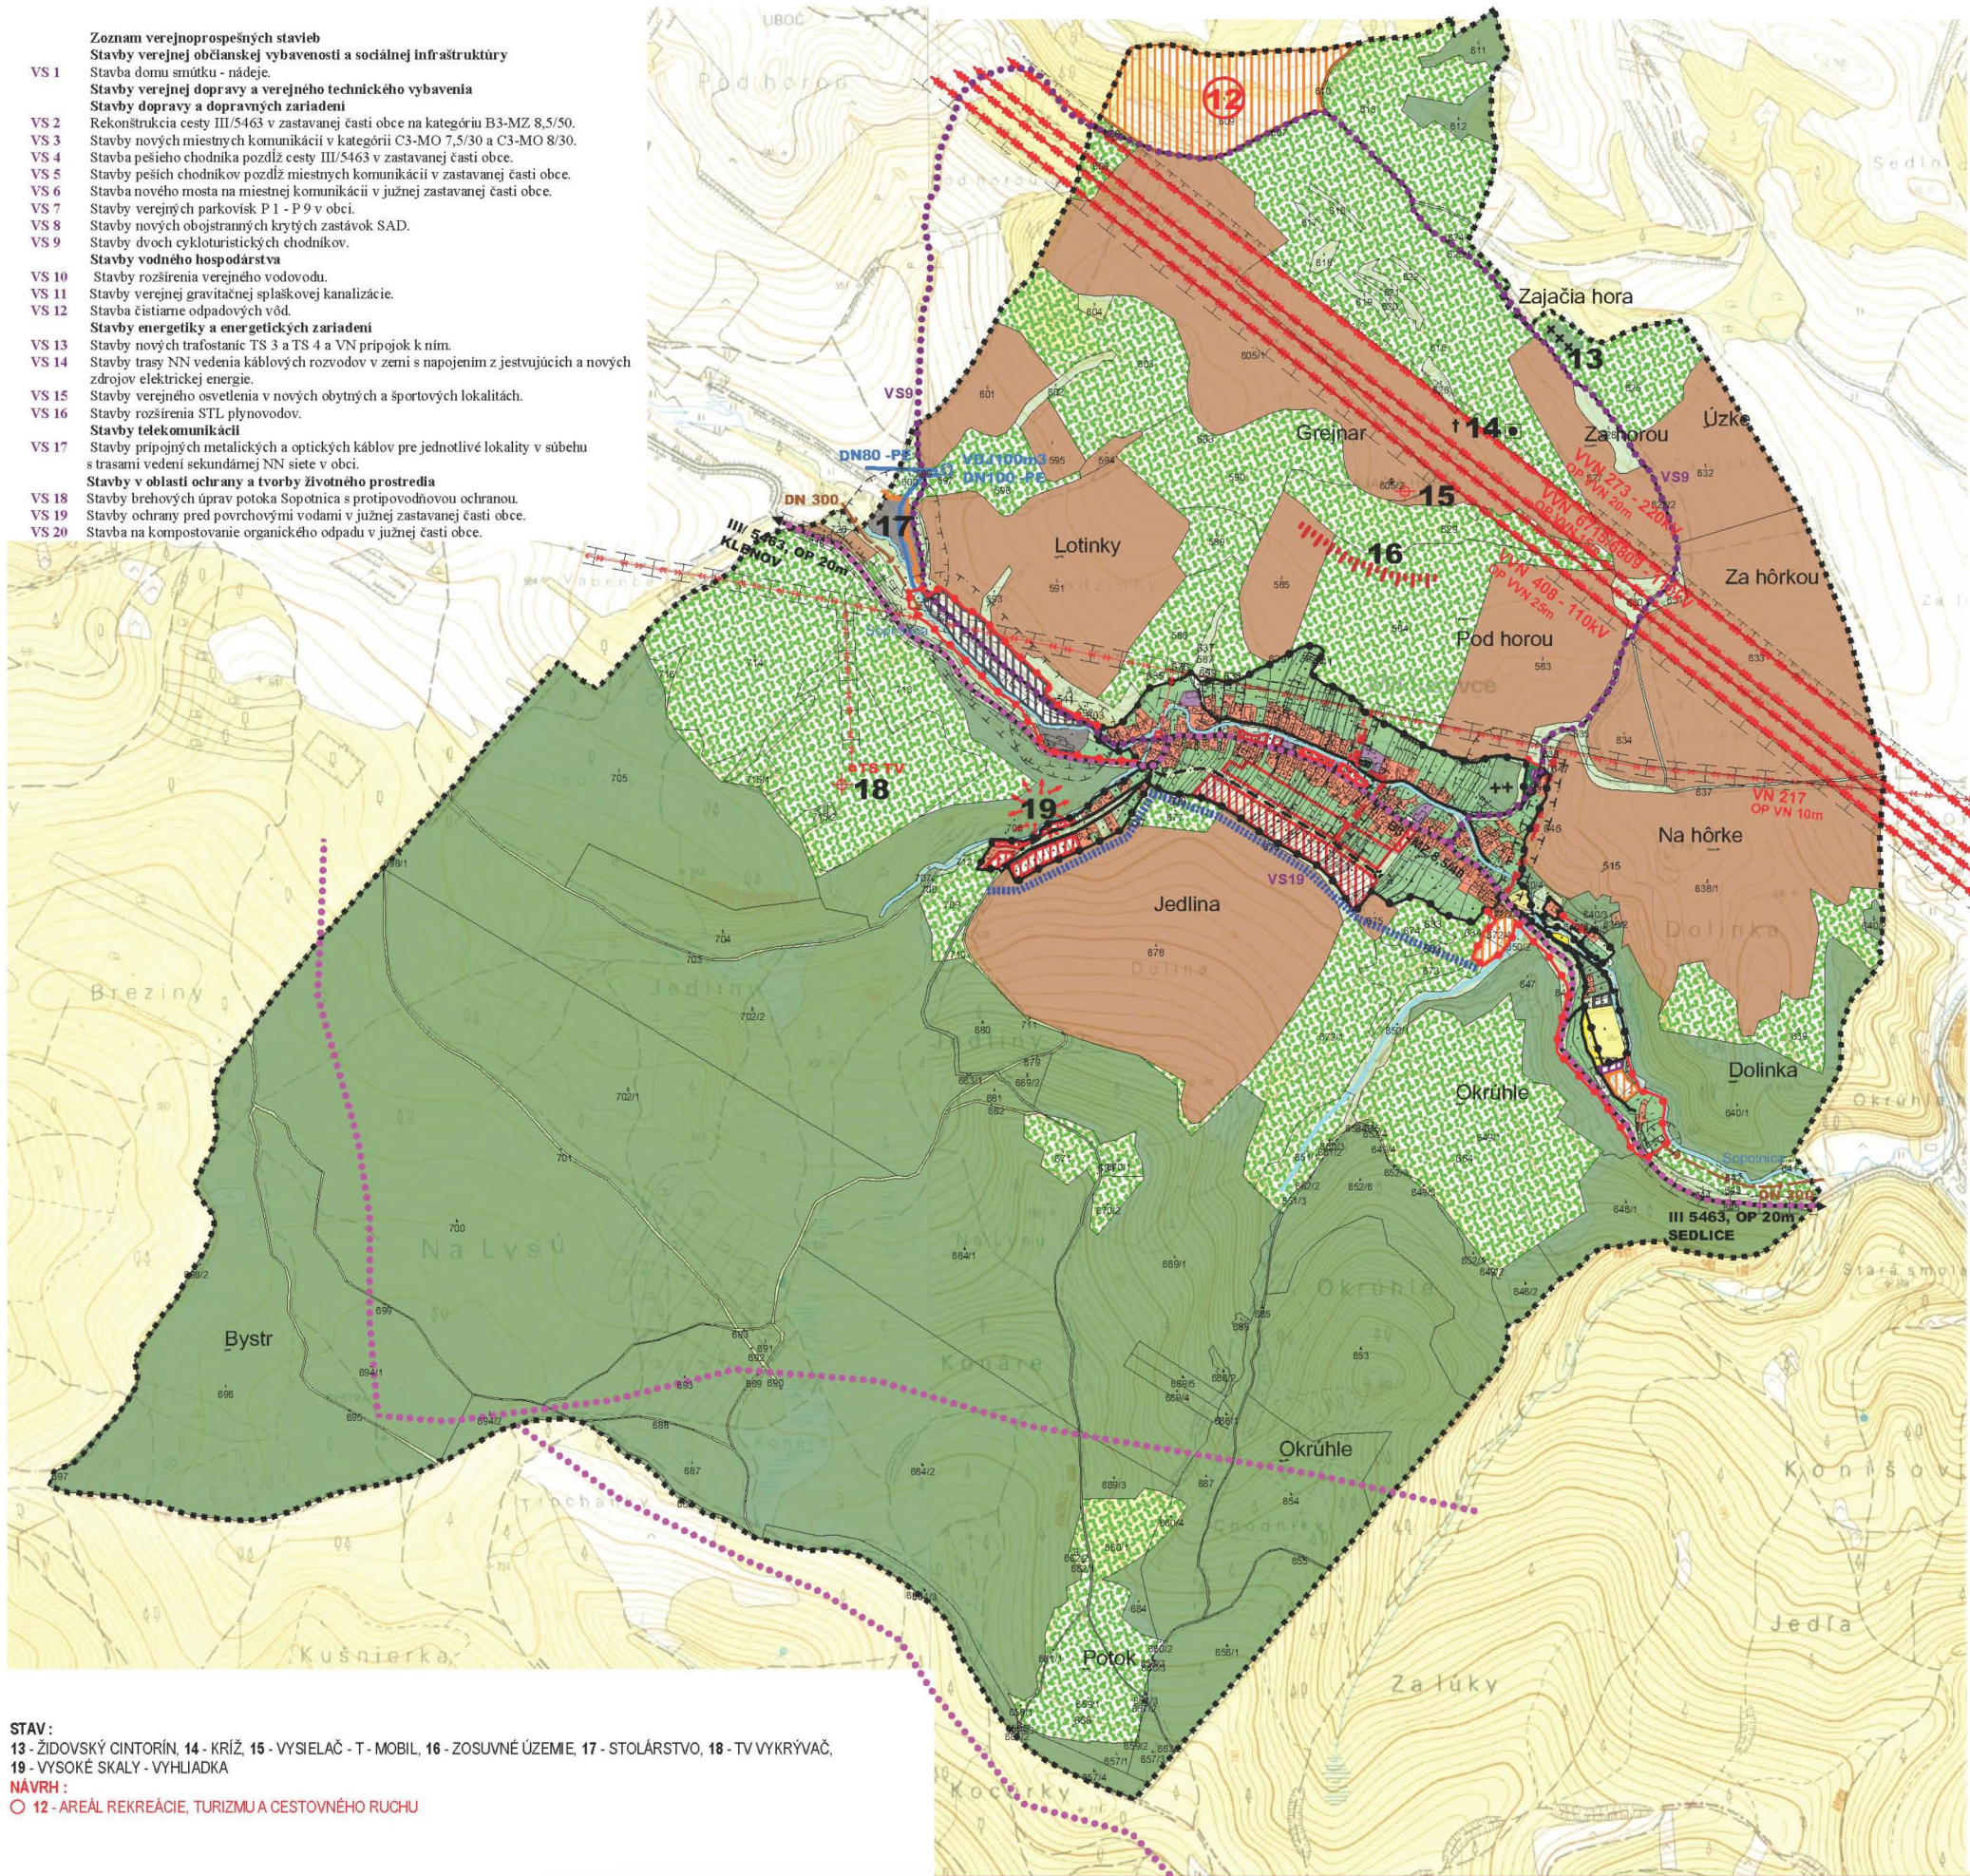

STAV	NÁVRH	VÝHLAD	
			HRANICA KATASTRÁLNEHO ÚZEMIA
			HRANICA ZASTAVANÉHO ÚZEMIA OBCE
			PLOCHA RODINNÝCH DOMOV
			PLOCHA BYTOVÝCH DOMOV
			PLOCHA OBČANSKEJ VYBAVENOSTI
			PLOCHA REKREÁCIE A CESTOVNÉHO RUCHU
			PLOCHA ŠPORTU
			PLOCHA VÝROBY, SKLADOV A SKLÁDOK
			PLOCHA POĽNOHOSPODÁRSKEJ VÝROBY
			VEREJNÁ ZELEŇ
			ZELEŇ RODINNÝCH DOMOV
			VYHRADENÁ ZELEŇ - CINTORÍN
			SPRIEVODNÁ - LÍNIOVÁ ZELEŇ
			LES
			TRVALÝ TRÁVNATÝ PORAST
			ORNÁ PÓDA
			PLOCHA TECHNICKÉHO VYBAVENIA
			ZOSUVY
			VODNÉ TOKY A PLOCHY
			OCHRANA ÚZEMIA PRED POVRCHOVÝMI VODAMI
			REGULÁCIA VODNÝCH TOKOV
			OCHRANNÉ PÁSMA
			CESTA III. TRIEDY
			MIESTNA A ÚČELOVÁ KOMUNIKÁCIA
			CYKLOTURISTICKÉ TRASY
			VODOJEM
			VODOVOD
			KANALIZÁCIA
			PLYN
			VN VEDENIE VZDUŠNÉ
			VN VEDENIE VZDUŠNÉ
			TRAFOSTANICA


STAV :
13 - ŽIDOVSKÝ CINTORÍN, 14 - KRÍŽ, 15 - VYSIELAČ - T - MOBIL, 16 - ZOSUVNÉ ÚZEMIE, 17 - STOLÁRSTVO, 18 - TV VYKRÝVAČ,
19 - VYSOKÉ SKALY - VYHLADKA

NÁVRH :
○ 12 - AREÁL REKREÁCIE, TURIZMU A CESTOVNÉHO RUCHU

	Zoznam verejnoprospešných stavieb
	Stavby verejnej dopravy a verejného technického vybavenia Stavby dopravy a dopravných zariadení
VS 3	Stavby nových miestnych komunikácií v kategórii C3-MO 7,5/30 a C3-MO 8/30.

	Stavby energetiky a energetických zariadení
VS 13	Stavby nových trafostaníc TS 3 a TS 4 a VN prípojok k nim.

	Stavby v oblasti ochrany a tvorby životného prostredia
VS 19	Stavby ochrany pred povrchovými vodami v južnej zastavanej časti obce.
VS 21	Stavba vodojemu o objeme 50m³

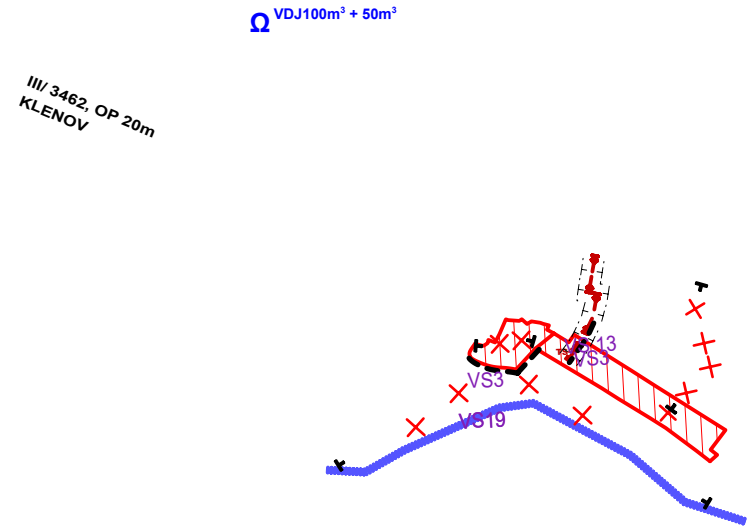

MIKLUŠOVCE

ÚZEMNÝ PLÁN OBCE ZMENY A DOPLNKY Č. 1

SCHÉMA ZÁVÄZNÝCH ČASŤÍ RIEŠENIA

STAV	NÁVRH	
		PLOCHA RODINNÝCH DOMOV

		OCHRANA ÚZEMIA PRED POVRCHOVÝMI VODAMI
		OCHRANNÉ PÁSMA
		MIESTNA A ÚČELOVÁ KOMUNIKÁCIA
		VODOJEM

		VN VEDENIE VZDUŠNÉ
		TRAFOSTANICA
		POTENCIÁLNA ZOSUVOVÁ PLOCHA
		AKTÍVNA ZOSUVOVÁ PLOCHA
		NÍZKE RADÓNOVÉ RIZIKO 36,7%
		STREDNÉ RADÓNOVÉ RIZIKO 63,0%
		PROGNÓZA ZVÝŠENÉHO RADÓNOVÉHO RIZIKA
		RUŠENIE LÍNIOVÝCH JAVOV
		UKONČENIE RUŠENÉHO LÍNIOVÉHO JAVU

PEČIATKA

Schvaľovacia doložka:
Označenie schvaľovacieho orgánu: **Obecné zastupiteľstvo Miklušovce**
Číslo uznesenia a dátum schválenia:.....
Meno oprávnenej osoby:
Mgr. Mária Čuchtová - starostka