


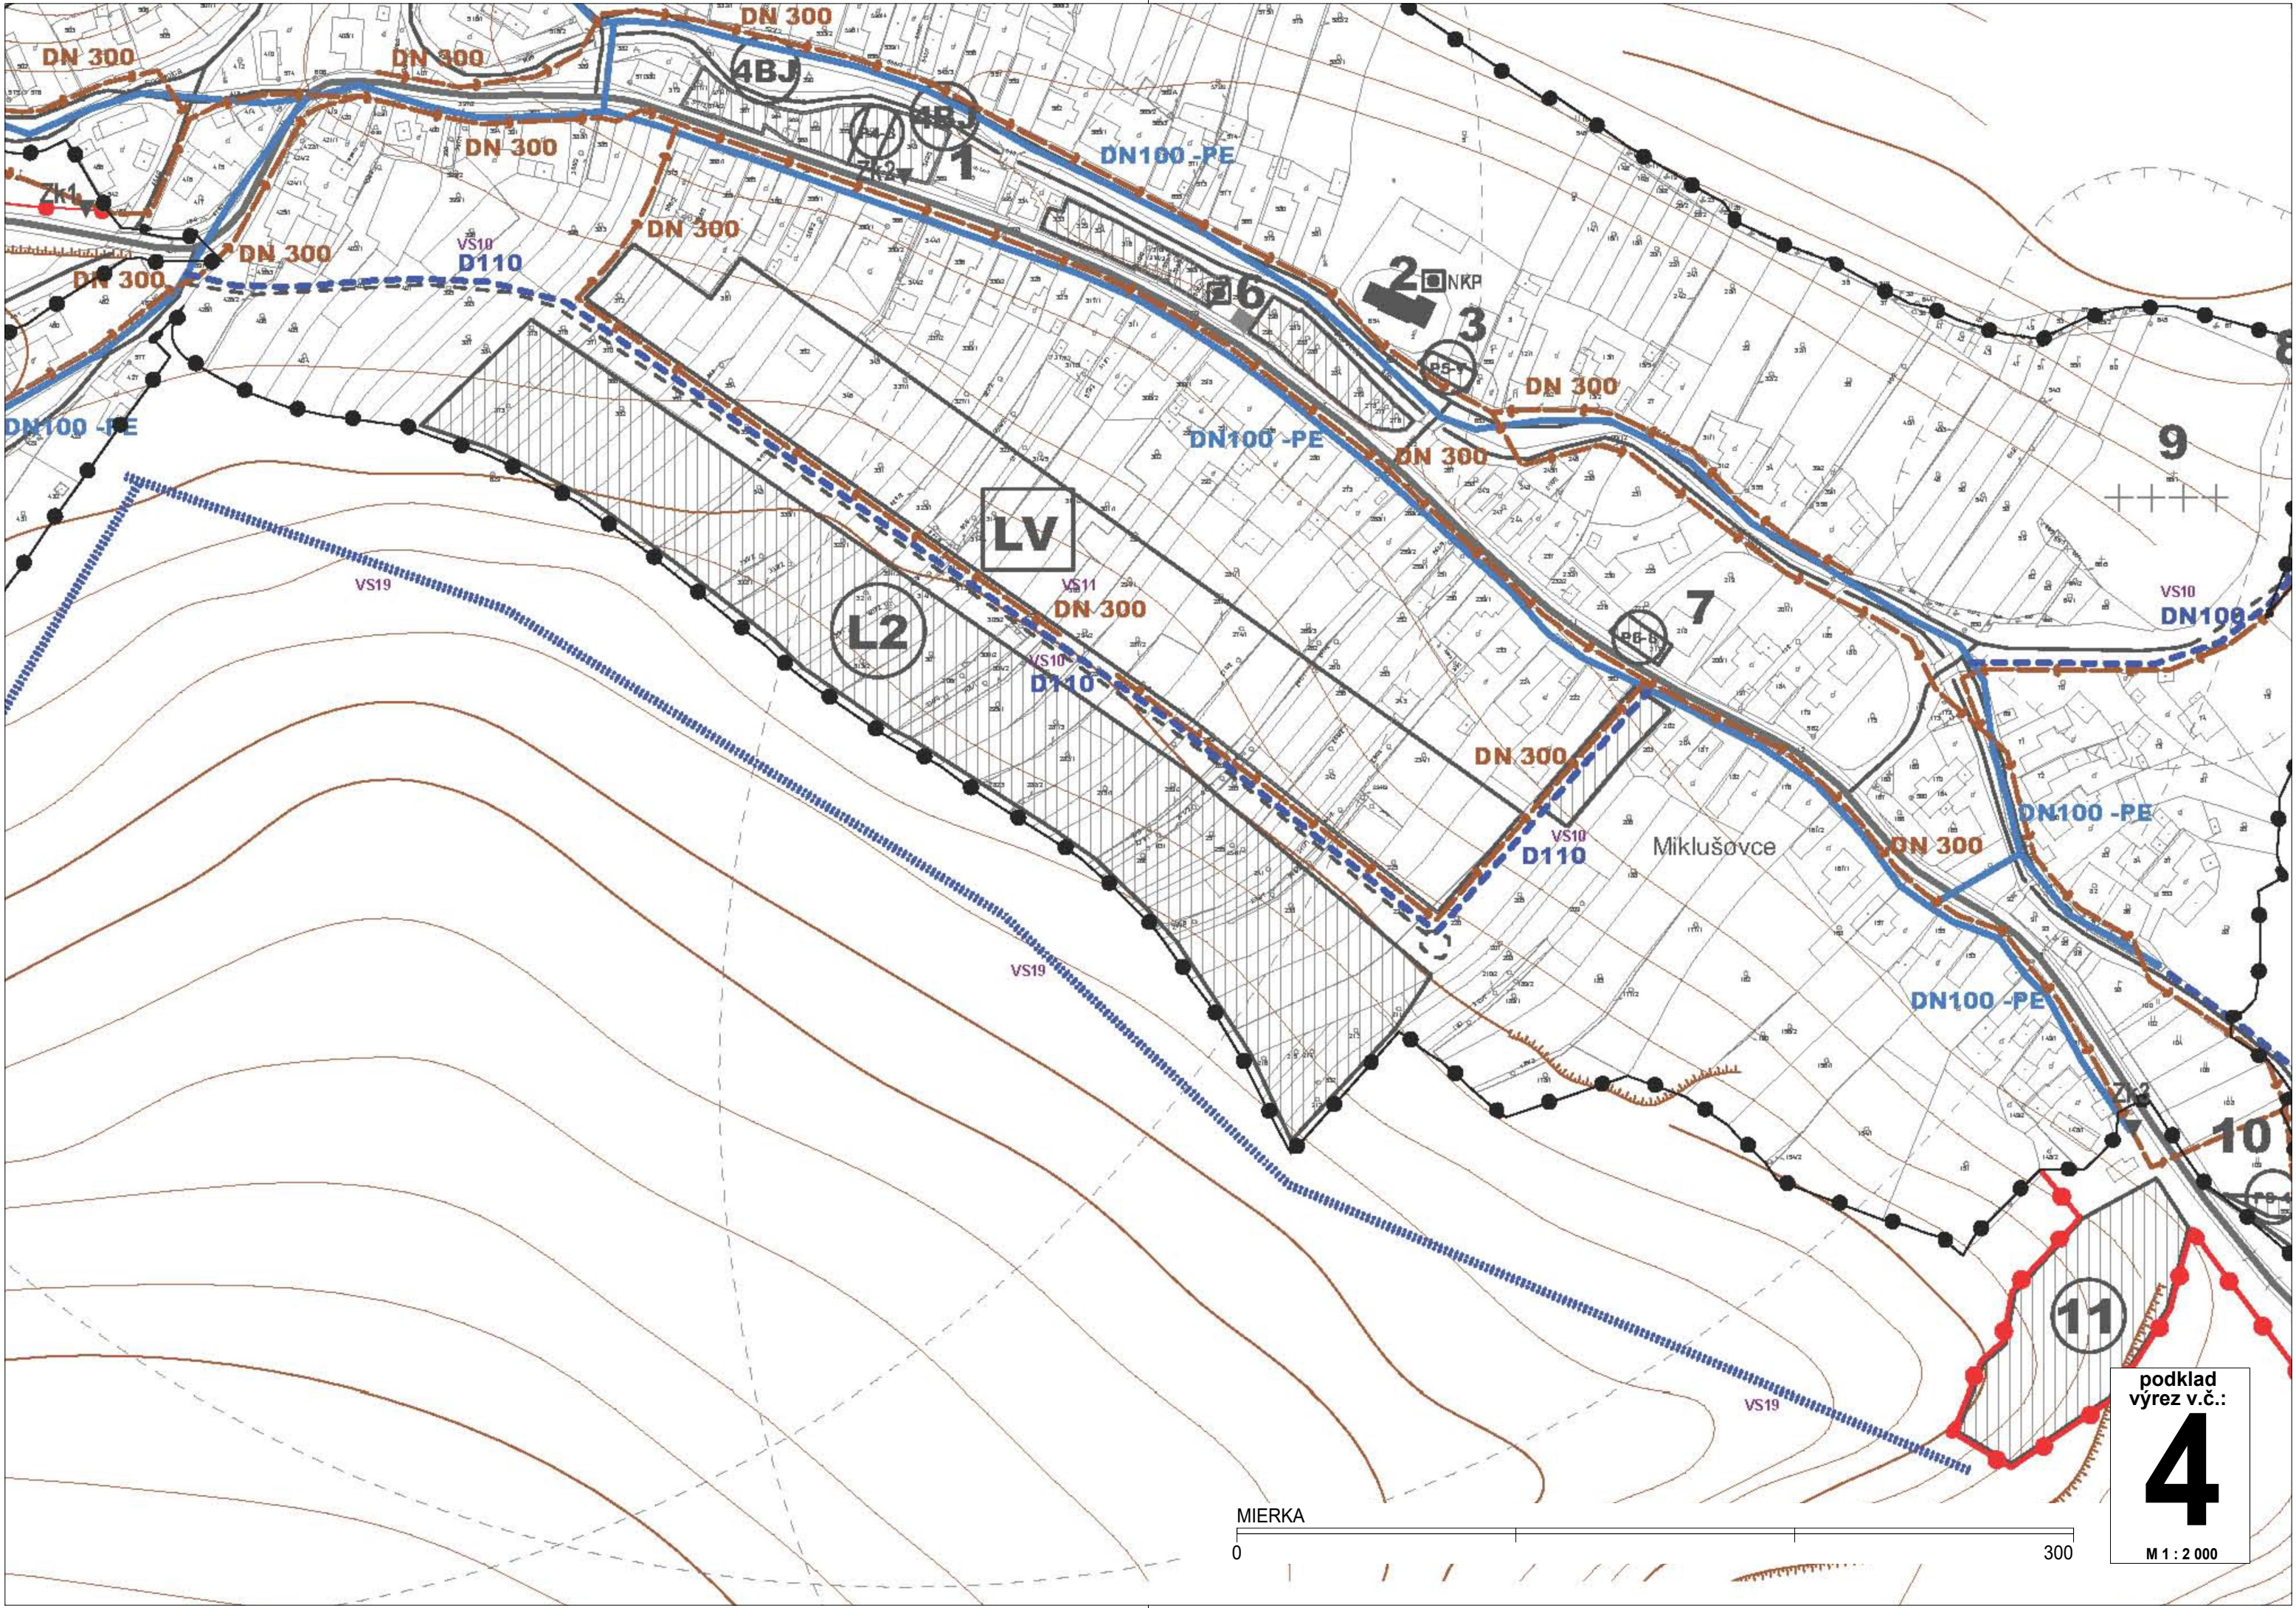

MIERKA


0

300

podklad
výřez v.č.:

4

M 1 : 2 000

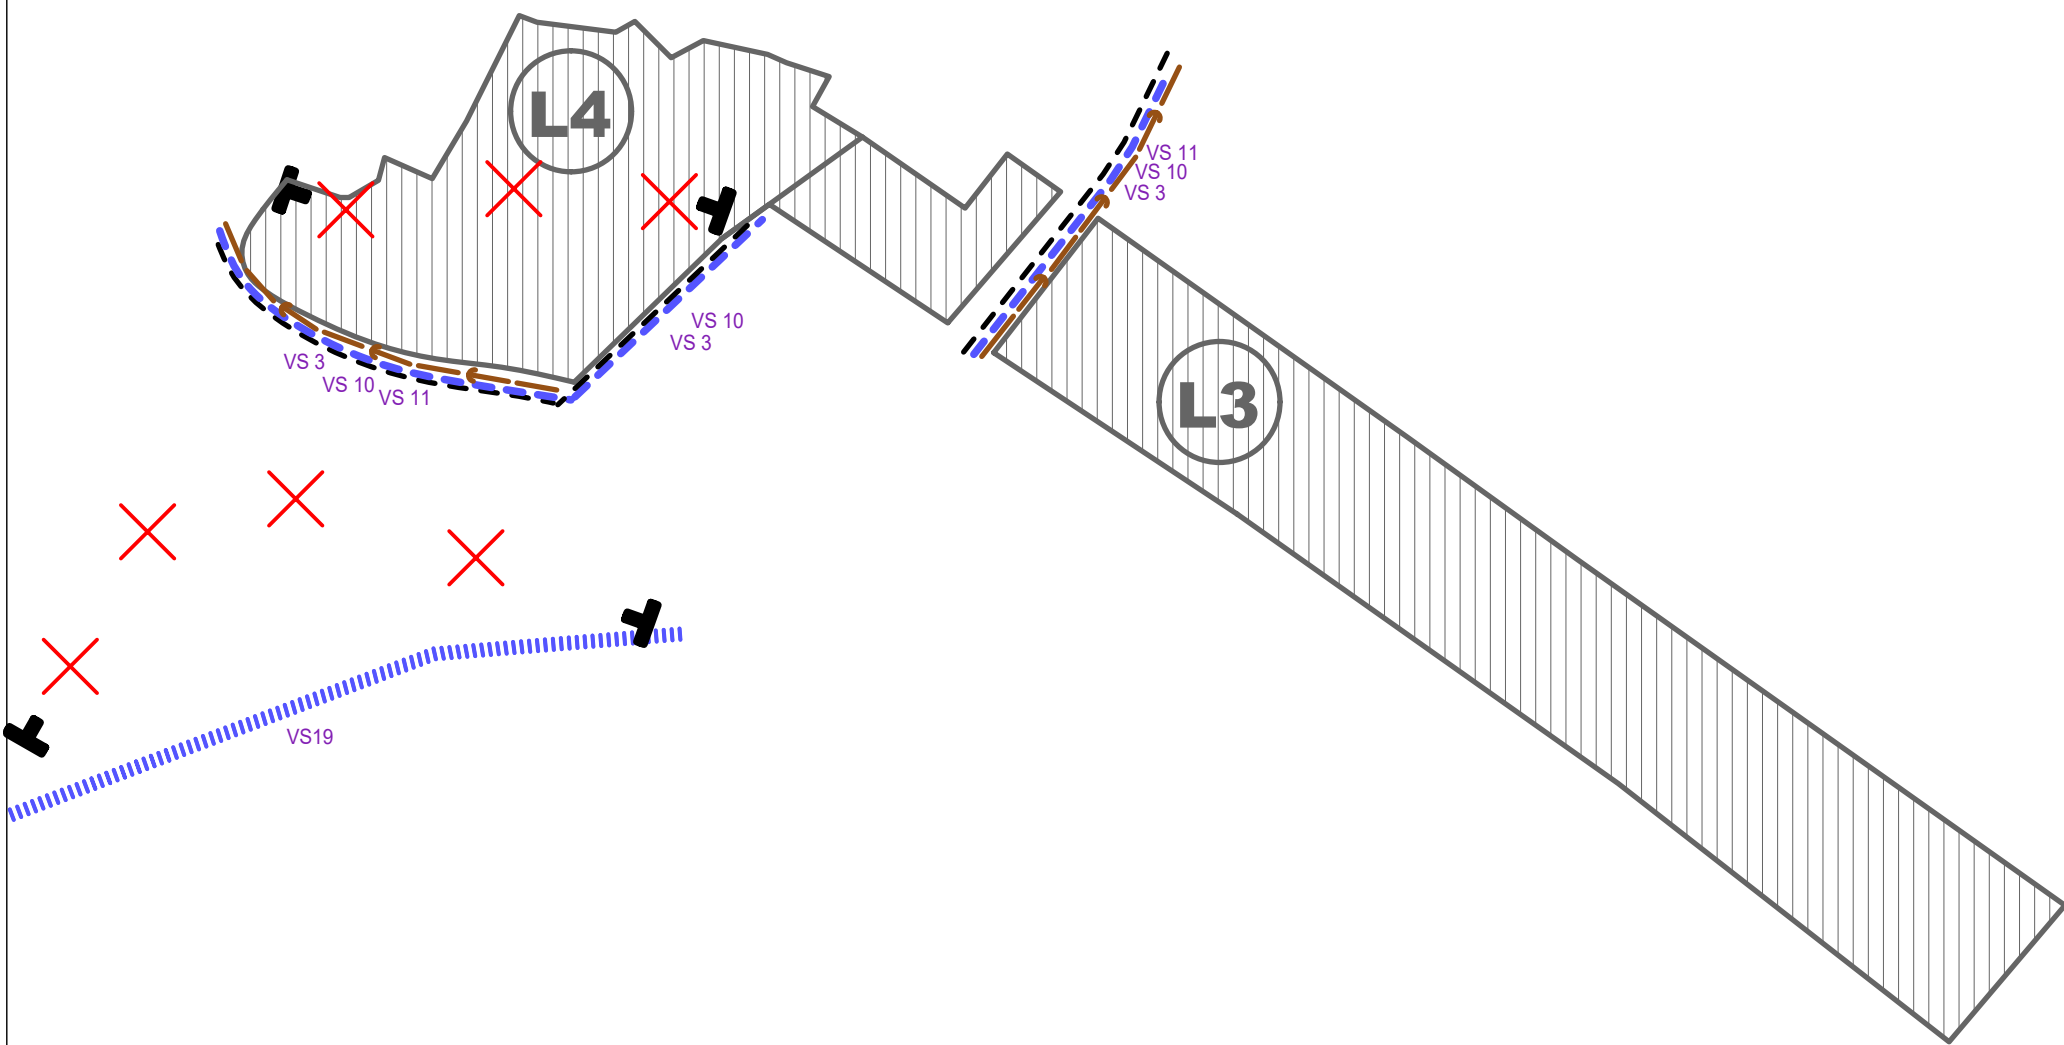

PEČIATKA

Schvaľovacia doložka:
Označenie schvaľovacieho orgánu: **Obecné zastupiteľstvo Miklušovce**
Číslo uznesenia a dátum schválenia:.....
Meno oprávnenej osoby:
Mgr. Mária Čuchtová - starostka

MIERKA
0 300

ZMENY A DOPLNKY Č. 1 ÚZEMNÉHO PLÁNU OBCE MIKLUŠOVCE

M Projekt plus

Sládkovičova 9/A, 080 01 Prešov

VÝKRES RIEŠENIA VEREJNÉHO TECHNICKÉHO VYBAVENIA - VODNÉ HOSPODÁRSTVO - NÁLOŽKY

M 1 : 2 000

OBSTARÁVATEL: **OBEC MIKLUŠOVCE**
HLAVNÝ RIEŠITEL: Ing. arch. Mária Čutková, autorizovaný architekt SKA č. aut. osv.: 0377 AA
RIEŠITELIA: Ing. arch. Marián Čutka
Ing. arch. Anna Šmeringaiová

SPRACOVANÉ: NOVEMBER 2020

v.č.:
4

LEGENDA:

STAV	NÁVRH	VÝHLAD	
			HRANICA KATASTRÁLNEHO ÚZEMIA
			HRANICA ZASTAVANÉHO ÚZEMIA OBCE
			OCHRANNÉ PÁSMO
			VODOVOD
			OCHRANA ZASTAVANÉHO ÚZEMIA PRED POVRCHOVÝMI VODAMI
			REGULÁCIE VODNÝCH TOKOV
			SPLAŠKOVÁ KANALIZÁCIA

Zoznam verejnoprospešných stavieb

Stavby verejnej občianskej vybavenosti a sociálnej infraštruktúry

VS 1 Stavba domu smútku - nádeje

Stavby verejnej dopravy a verejného technického vybavenia

Stavby dopravy a dopravných zariadení

VS 2 Rekonštrukcia cesty III/5463 v zastavanej časti chce na kategóriu B3-MZ 8,5/50.

VS 3 Stavby nových miestnych komunikácií v kategórii C3-MO 7,5/30 a C3-MO 8/30.

VS 4 Stavba pešieho chodníka pozdĺž cesty III/5463 v zastavanej časti obce.

VS 5 Stavby peších chodníkov pozdĺž miestnych komunikácií v zastavanej časti obce.

VS 6 Stavba nového mosta na miestnej komunikácii v južnej zastavanej časti obce.

VS 7 Stavby verejných parkovísk P1 - P3 v obci.

VS 8 Stavby nových obojstranných krytých zastávok SAD.

VS 9 Stavby dvoch cykloturistických chodníkov.

Stavby vodného hospodárstva

VS 10 Stavby rozšírenia verejného vodovodu

VS 11 Stavby verejnej gravitačnej splaškovej kanalizácie.

VS 12 Stavba čistiarne odpadových vôd.

Stavby energetiky a energetických zariadení

VS 13 Stavby nových trafostaníc TS3 a TS4 a VN prípojok k nim.

VS 14 Stavby trasy NN vedenia káblových rozvodov v zemi s napojením z jestvujúcich a nových zdrojov elektrickej energie.

VS 15 Stavby verejného osvetlenia v nových obytných a športových lokalitách.

VS 16 Stavby rozšírenia STL plynovodov.

Stavby telekomunikácií

VS 17 Stavby prípojných metalických a optických káblov pre jednotlivé lokality v súbehu s trasami vedení sekundárnej NN siete v obci.

Stavby v oblasti ochrany a tvorby životného prostredia

VS 18 Stavby brehových úprav potoka Sopotnica s protipovodňovou ovhranou.

VS 19 Stavby ochrany pred povrchovými vodami v južnej zastavanej časti obce.

VS 20 Stavby na kompostovanie organického odpadu v južnej časti obce.

STAV:

1 - OBECNÝ ÚRAD, KULTÚRNY DOM, 2 - KOSTOL, 3 - FARA, 4 - PÍLA, 5 - MATERSKÁ ŠKOLA, 6 - KAPLNKA, 7 - COOP JEDNOTA, POHOSTINSTVO, 8 - KOMPOSTOVISKO, 9 - CINTORÍN, 10 - DETSKÉ IHRISKO, 11 - ŠATNE, 12 - FUTBALOVÉ IHRISKO, Zk1 - Zk3 - AUTOBUSOVÉ ZASTÁVKY KRYTÉ

O NÁVRH:

1 - VÝROBA MAKROBIOTICKÝCH POTRAVIN, 2 - PENZIÓN - DETSKÝ HOSPIC, 3 - DOM NÁDEJE, 4 - NOVÝ MOST, 5 - KLZISKO, 6 - CHRÁNENÉ DIELNE, 7 - MOTOREST, 8 - PRÍRODNÉ KÚPALISKO, 9 - ČOV, 10 - KOMPOSTOVISKO, 11 - CHATOVÁ OSADA, ZK1 - ZK3 - AUTOBUSOVÁ ZASTÁVKA KRYTÁ, P1 - P11 - PARKOVISKÁ, L1 - L2 - LOKALITY RODINNÝCH DOMOV

VÝHLAD:

LV - LOKALITA RODINNÝCH DOMOV

Schvaľovacia doložka
Označenie schvaľovacieho orgánu : **Obecné zastupiteľstvo v Miklušovciach**
Číslo uznesenia a dátum schválenia : 214/1/08 ZO DŇA 29.9.2008
Číslo VZN obce, ktorým sa vyhlasuje záväzná časť ÚPN obce : 2/2008
Oprávnená osoba : **Mária Čuchtová** - starostka obce Ludmila Mária

„Tento projekt bol realizovaný s finančnou pomocou Európskej únie z Európskeho fondu regionálneho rozvoja (ERDF) prostredníctvom Operačného programu Základná infraštruktúra, ktorého riadiacim orgánom je Ministerstvo výstavby a regionálneho rozvoja Slovenskej republiky “

MIERKA

0

400

Ing. arch. Viktor Malinovský, Razusova č.44, 040 01 Košice

VÝKRES RIEŠENIA VEREJNÉHO TECHNICKÉHO VYBAVENIA - VODNÉ HOSPODÁRSTVO

OBSTARAVATEĽ : OBEC MIKLUŠOVCE

RIEŠITELIA: Ing. arch. Viktor Malinovský, Ing. arch. Vladimír Nedelko, Akad. arch. Ing. arch. Jozef Zelem, Ing. Ján Stano, Ing. Ivan Bača, Ing. Ján Staroň, Ing. Vasiľ Vachna


SPRACOVANÉ : 08.2008

v.č.:

4

LEGENDA:


STAV NÁVRH

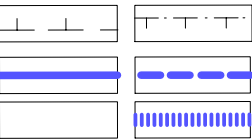

OCHRANNÉ PÁSMO

VODOVOD

OCHRANA ZASTAVANÉHO ÚZEMIA PRED POVRCHOVÝMI VODAMI

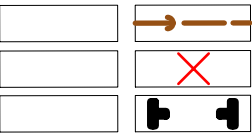

SPLAŠKOVÁ KANALIZÁCIA

RUŠENIE LÍNIOVÝCH JAVOV

UKONČENIE RUŠENÉHO LÍNIOVÉHO JAVU

L3

LOKALITA L3 - „POD JEDLINOU 2“

L4

LOKALITA L4 - „POD JEDLINOU 3“

Zoznam verejnoprospešných stavieb

Stavby verejnej dopravy a verejného technického vybavenia
Stavby dopravy a dopravných zariadení


VS 3 Stavby nových miestnych komunikácií v kategórii C3-MO 7,5/30 a C3-MO 8/30.

Stavby vodného hospodárstva

VS 10 Stavby rozšírenia verejného vodovodu

VS 11 Stavby verejnej gravitačnej splaškovej kanalizácie.

SCHÉMA ULOŽENIA VÝKRESOV:

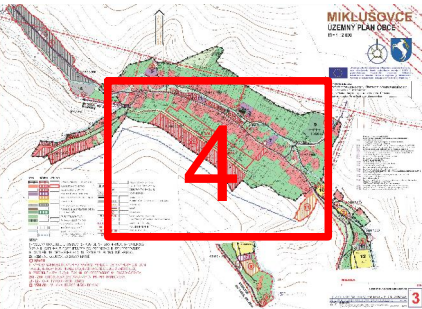

Stavby v oblasti ochrany a tvorby životného prostredia

VS 19 Stavby ochrany pred povrchovými vodami v južnej zastavanej časti obce.

VS 21 Stavba vodojemu o objeme 50m³

PEČIATKA

Schvaľovacia doložka:
Označenie schvaľovacieho orgánu: **Obecné zastupiteľstvo Miklušovce**
Číslo uznesenia a dátum schválenia:.....
Meno oprávnenej osoby:
Mgr. Mária Čuchtová - starostka

MIERKA

0 300

ZMENY A DOPLNKY Č. 1 ÚZEMNÉHO PLÁNU OBCE MIKLUŠOVCE

M Projekt plus

Sládkovičova 9/A, 080 01 Prešov

VÝKRES RIEŠENIA VEREJNÉHO TECHNICKÉHO VYBAVENIA - VODNÉ HOSPODÁRSTVO - LEGENDA - NÁLOŽKA

M 1 : 2 000

OBSTARÁVATEL: **OBEC MIKLUŠOVCE**
HLAVNÝ RIEŠITEL: Ing. arch. Mária Čutková, autorizovaný architekt SKA č. aut. osv.: 0377 AA
RIEŠITELIA: Ing. arch. Marián Čutka
Ing. arch. Anna Šmeringaiová

SPRACOVANÉ: NOVEMBER 2020

v.č.:

4