


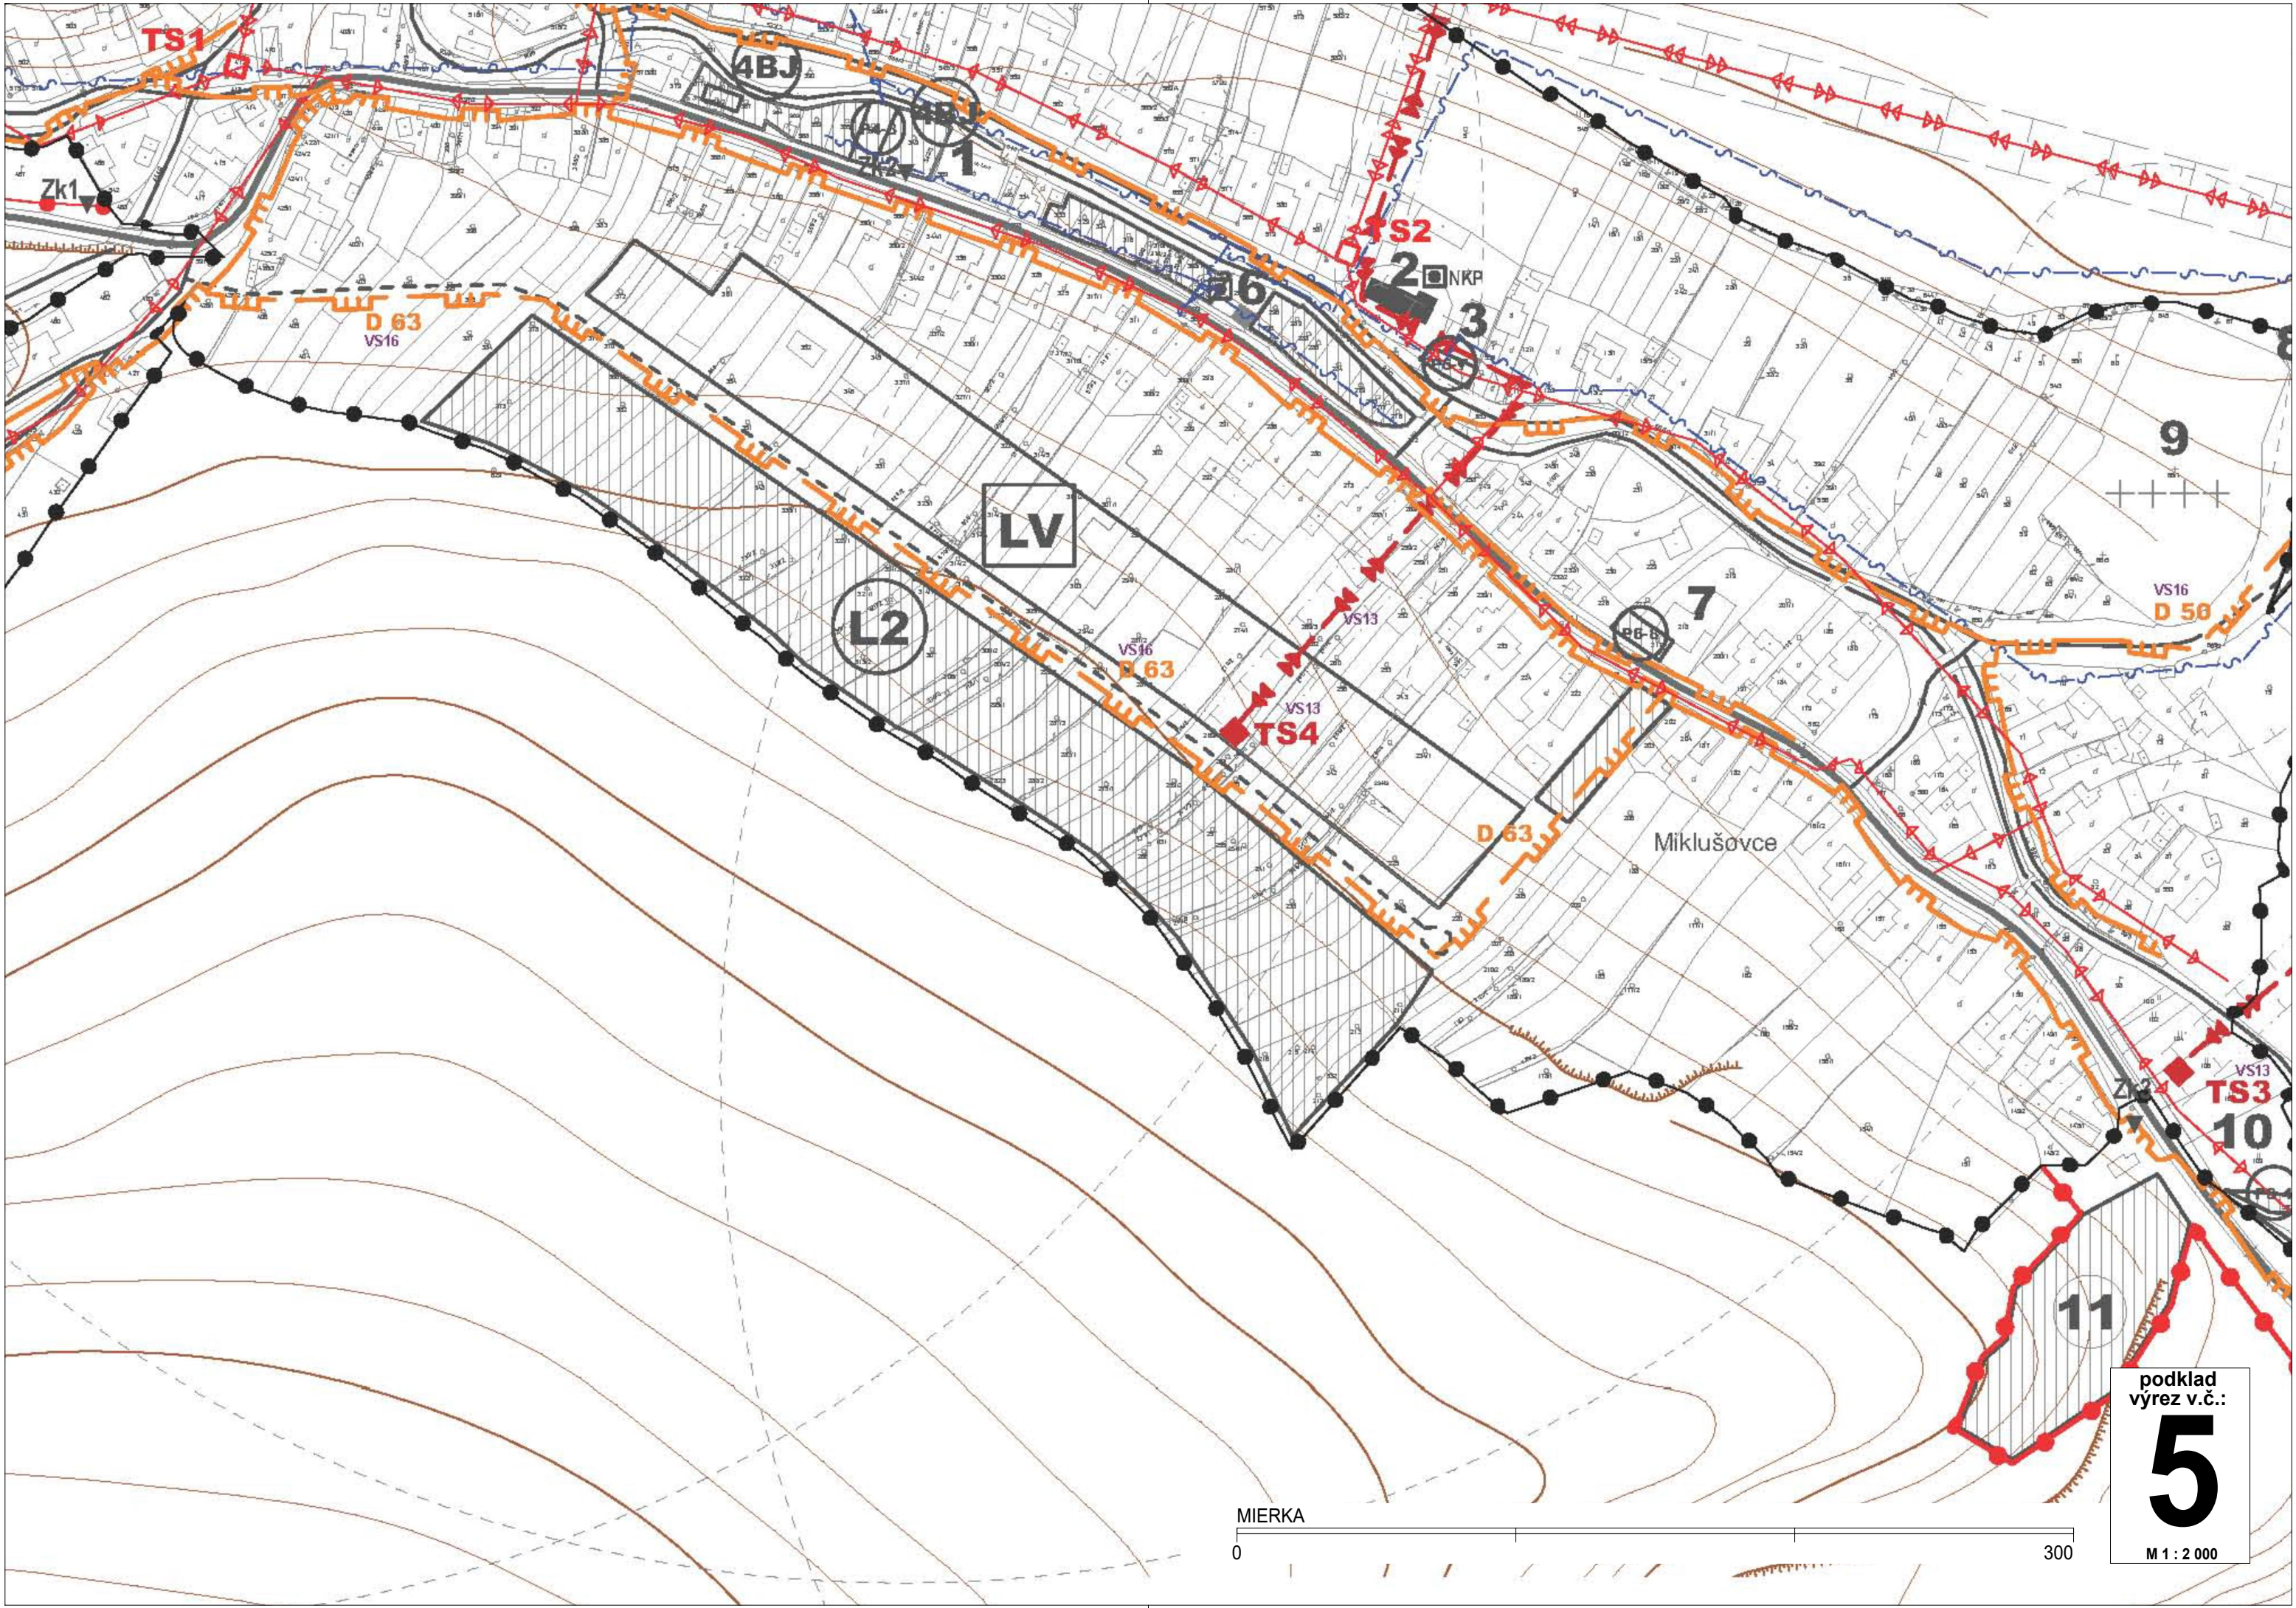

MIERKA



0

300

podklad
výrez v.č.:

5

M 1 : 2 000

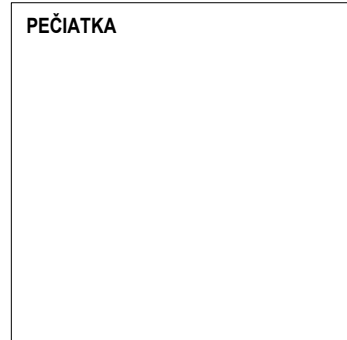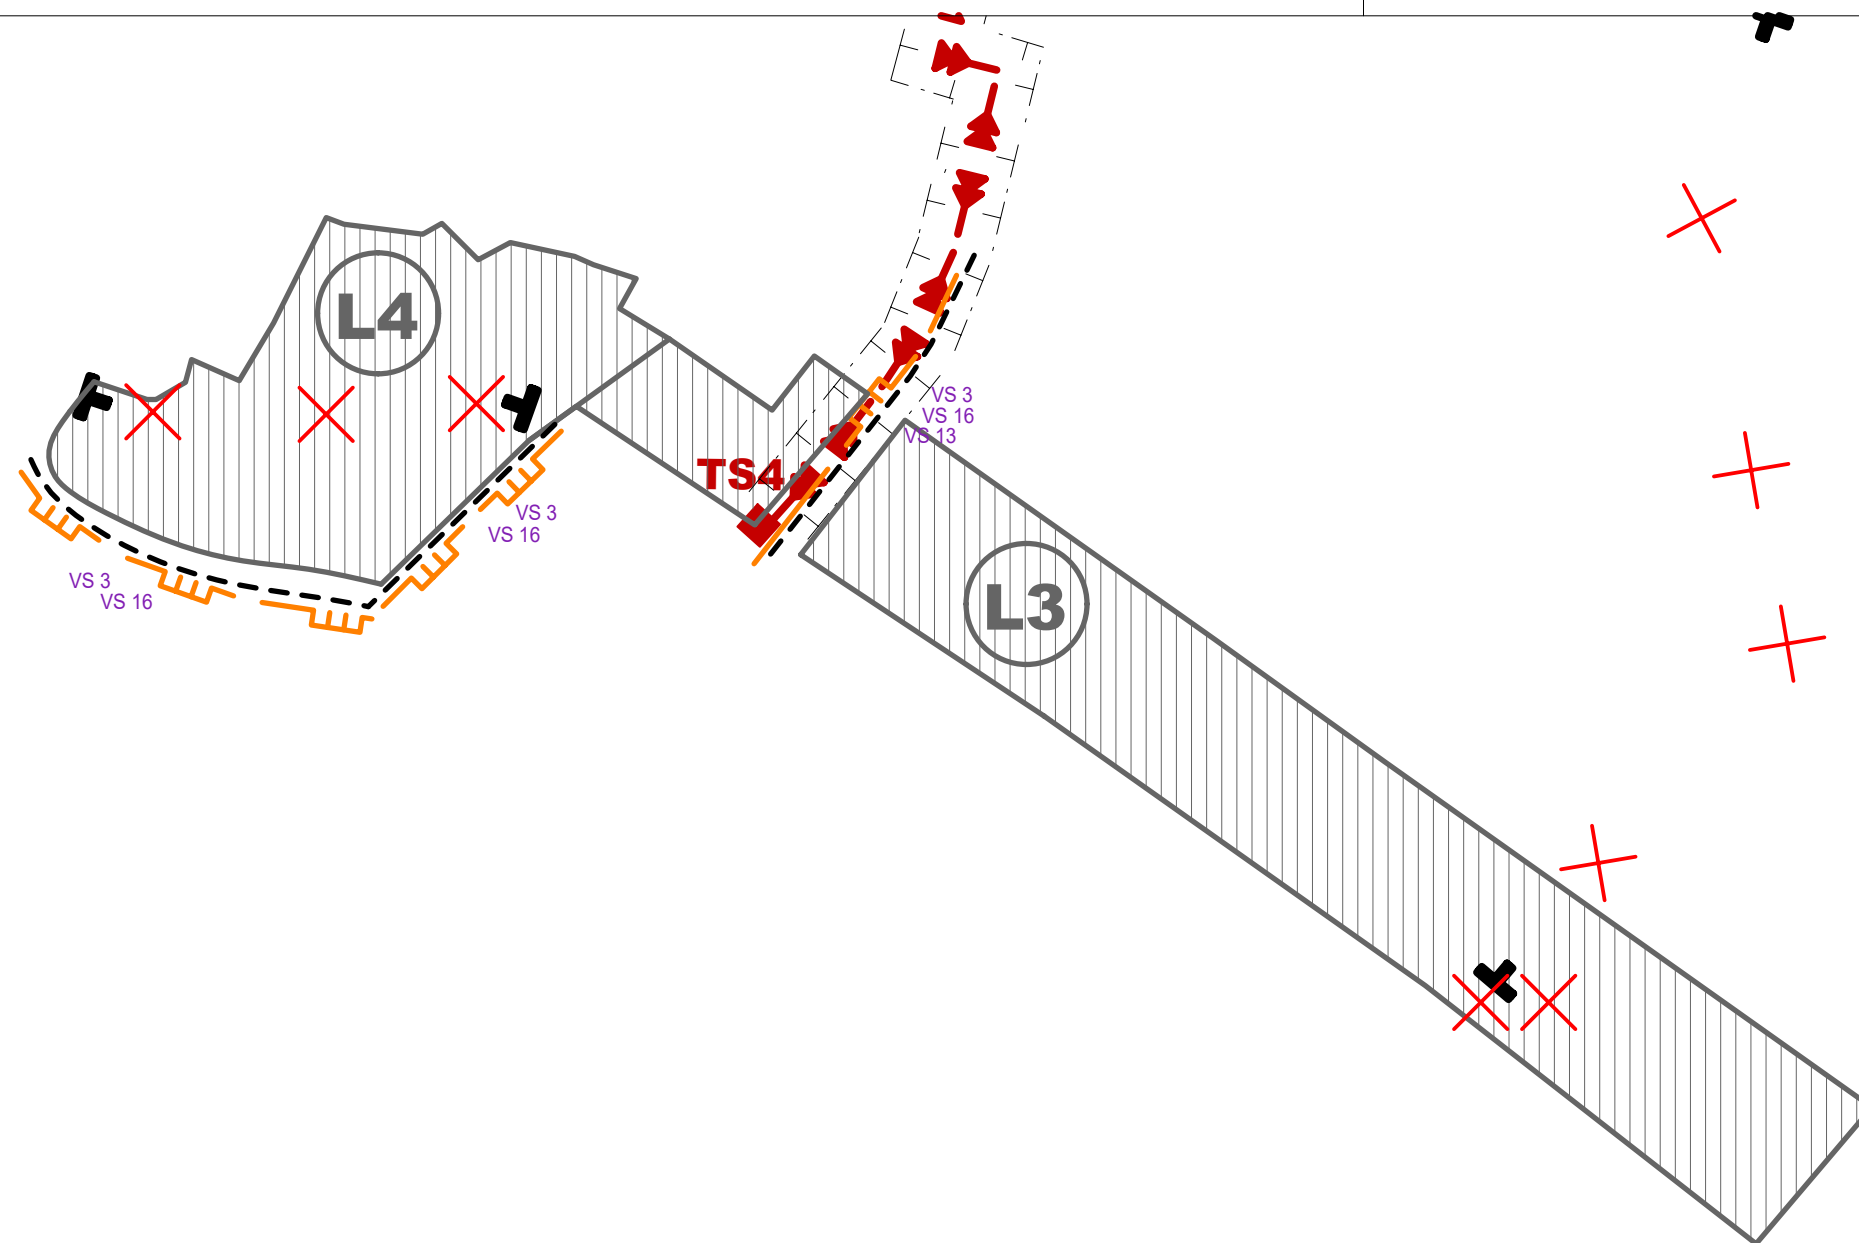

Schvaľovacia doložka:
Označenie schvaľovacieho orgánu: **Obecné zastupiteľstvo Miklušovce**
Číslo uznesenia a dátum schválenia:.....
Meno oprávnenej osoby:
Mgr. Mária Čuchtová - starostka

MIERKA
0 300

ZMENY A DOPLNKY Č. 1 ÚZEMNÉHO PLÁNU OBCE MIKLUŠOVCE

M Projekt plus Sládkovičova 9/A, 080 01 Prešov

VÝKRES RIEŠENIA VEREJNÉHO TECHNICKÉHO VYBAVENIA - ENERGETIKA, TELEKOMUNIKÁCIE - **NÁLOŽKA**

M 1 : 2 000

OBSTARÁVATEL: **OBEC MIKLUŠOVCE**
HLAVNÝ RIEŠITEL: Ing. arch. Mária Čutková, autorizovaný architekt SKA č. aut. osv.: 0377 AA
RIEŠITELIA: Ing. arch. Marián Čutka
Ing. arch. Anna Šmeringaiová

SPRACOVANÉ: **NOVEMBER 2020**

v.č.:
5

LEGENDA:

STAV	NÁVRH	VÝHLAD	
			HRANICA KATASTRÁLNEHO ÚZEMIA
			HRANICA ZASTAVANÉHO ÚZEMIA OBCE
			OCHRANNÉ PÁSMO
			VVN VEDENIE VZDUŠNÉ
			VN VEDENIE VZDUŠNÉ
			SLP VEDENIE V ZEMI
			TRAFOSTANICA
			STL PLYNOVOD

STAV:

1 - OBECNÝ ÚRAD, KULTÚRNY DOM, 2 - KOSTOL, 3 - FARA, 4 - PÍLA, 5 - MATERSKÁ ŠKOLA, 6 - KAPLNKA, 7 - COOP JEDNOTA, POHOSTINSTVO, 8 - KOMPOSTOVISKO, 9 - CINTORÍN, 10 - DETSKÉ IHRISKO, 11 - ŠATNE, 12 - FUTBALOVÉ IHRISKO, **Zk1 - Zk3** - AUTOBUSOVÉ ZASTÁVKY KRYTÉ

O NÁVRH:

1 - VÝROBA MAKROBIOTICKÝCH POTRAVIN, 2 - PENZIÓN - DETSKÝ HOSPIC, 3 - DOM NÁDEJE, 4 - NOVÝ MOST, 5 - KLZISKO, 6 - CHRÁNENÉ DIELNE, 7 - MOTOREST, 8 - PRÍRODNÉ KÚPALISKO, 9 - ČOV, 10 - KOMPOSTOVISKO, 11 - CHATOVÁ OSADA, **ZK1 - ZK3** - AUTOBUSOVÁ ZASTÁVKA KRYTÁ, **P1 - P11** - PARKOVISKÁ, **L1 - L2** - LOKALITY RODINNÝCH DOMOV

□ VÝHLAD:

LV - LOKALITA RODINNÝCH DOMOV

Zoznam verejnoprospešných stavieb

Stavby verejnej občianskej vybavenosti a sociálnej infraštruktúry

VS 1 Stavba domu smútku - nádeje

Stavby verejnej dopravy a verejného technického vybavenia

Stavby dopravy a dopravných zariadení

VS 2 Rekonštrukcia cesty III/5463 v zastavanej časti chce na kategóriu B3-MZ 8,5/50.

VS 3 Stavby nových miestnych komunikácií v kategórii C3-MO 7,5/30 a C3-MO 8/30.

VS 4 Stavba pešieho chodníka pozdĺž cesty III/5463 v zastavanej časti obce.

VS 5 Stavby peších chodníkov pozdĺž miestnych komunikácií v zastavanej časti obce.

VS 6 Stavba nového mosta na miestnej komunikácii v južnej zastavanej časti obce.

VS 7 Stavby verejných parkovísk P1 - P3 v obci.

VS 8 Stavby nových obojstranných krytých zastávok SAD.

VS 9 Stavby dvoch cykloturistických chodníkov.

Stavby vodného hospodárstva

VS 10 Stavby rozšírenia verejného vodovodu

VS 11 Stavby verejnej gravitačnej splaškovej kanalizácie.

VS 12 Stavba čistiarne odpadových vôd.

Stavby energetiky a energetických zariadení

VS 13 Stavby nových trafostaníc TS3 a TS4 a VN prípojok k nim.

VS 14 Stavby trasy NN vedenia káblových rozvodov v zemi s napojením z jestvujúcich a nových zdrojov elektrickej energie.

VS 15 Stavby verejného osvetlenia v nových obytných a športových lokalitách.

VS 16 Stavby rozšírenia STL plynovodov.

Stavby telekomunikácií

VS 17 Stavby prípojných metalických a optických káblov pre jednotlivé lokality v súbehu s trasami vedení sekundárnej NN siete v obci.

Stavby v oblasti ochrany a tvorby životného prostredia

VS 18 Stavby brehových úprav potoka Sopotnica s protipovodňovou ovhranou.

VS 19 Stavby ochrany pred povrchovými vodami v južnej zastavanej časti obce.

VS 20 Stavby na kompostovanie organického odpadu v južnej časti obce.

Schvaľovacia doložka
Označenie schvaľovacieho orgánu : **Obecné zastupiteľstvo v Miklušovciach**
Číslo uznesenia a dátum schválenia : *214/1/08 ZO DŇA 29.9.2008*
Číslo VZN obce, ktorým sa vyhlasuje záväzná časť ÚPN obce : *2/2008*
Oprávnená osoba : **Mária Čuchtová** - starostka obce *Mária Čuchtová*

„Tento projekt bol realizovaný s finančnou pomocou Európskej únie z Európskeho fondu regionálneho rozvoja (ERDF) prostredníctvom Operačného programu Základná infraštruktúra, ktorého riadiacim orgánom je Ministerstvo výstavby a regionálneho rozvoja Slovenskej republiky “

MIERKA

0 500

ÚZEMNÝ PLÁN OBCE MIKLUŠOVCE

Ing. arch. Viktor Malinovský, Razusova č.44, 040 01 Košice

VÝKRES RIEŠENIA VEREJNÉHO TECHNICKÉHO VYBAVENIA - ENERGETIKA, TELEKOMUNIKÁCIE - **M = 1 : 2 000**

OBSTARAVATEĽ : OBEC MIKLUŠOVCE

RIEŠITELIA: Ing. arch. Viktor Malinovský, Ing. arch. Vladimír Nedelko, Akad. arch. Ing. arch. Jozef Zelem, Ing. Ján Stano, Ing. Ivan Bača, Ing. Ján Staroň, Ing. Vasil Vachna

SPRACOVANÉ : **08.2008**

v.č.:


5

LEGENDA:

STAV NÁVRH



OCHRANNÉ PÁSMO

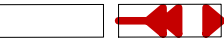

VN VEDENIE VZDUŠNÉ



TRAFOSTANICA



STL PLYNOVOD



RUŠENIE LÍNIOVÝCH JAVOV



UKONČENIE RUŠENÉHO LÍNIOVÉHO JAVU




LOKALITA L3 - „POD JEDLINOU 2“



LOKALITA L4 - „POD JEDLINOU 3“

SCHÉMA ULOŽENIA VÝKRESOV:

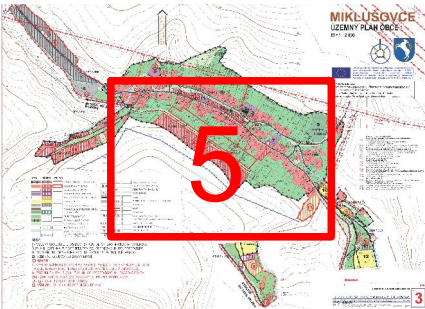

Zoznam verejnoprospešných stavieb

Stavby verejnej dopravy a verejného technického vybavenia
Stavby dopravy a dopravných zariadení

VS 3 Stavby nových miestnych komunikácií v kategórii C3-MO 7,5/30 a C3-MO 8/30.

Stavby energetiky a energetických zariadení

VS 13 Stavby nových trafostaníc TS3 a TS4 a VN prípojok k nim.

VS 16 Stavby rozšírenia STL plynovodov.

VS 21 Stavba vodojemu o objeme 50m³

PEČIATKA

Schvaľovacia doložka:
Označenie schvaľovacieho orgánu: **Obecné zastupiteľstvo Miklušovce**
Číslo uznesenia a dátum schválenia:.....
Meno oprávnenej osoby:
Mgr. Mária Čuchtová - starostka

ZMENY A DOPLNKY Č. 1 ÚZEMNÉHO PLÁNU OBCE MIKLUŠOVCE

M Projekt plus Sládkovičova 9/A, 080 01 Prešov

VÝKRES RIEŠENIA VEREJNÉHO TECHNICKÉHO VYBAVENIA - ENERGETIKA, TELEKOMUNIKÁCIE
- LEGENDA - NÁLOŽKA

M 1 : 2 000

OBSTARÁVATEL: **OBEC MIKLUŠOVCE**
HLAVNÝ RIEŠITEL: Ing. arch. Mária Čutková, autorizovaný architekt SKA č. aut. osv.: 0377 AA
RIEŠITELIA: Ing. arch. Marián Čutka
Ing. arch. Anna Šmeringaiová

SPRACOVANÉ: NOVEMBER 2020

v.č.:

5