




STAV	NÁVRH	VÝHLAD	
			HRANICA KATASTRÁLNEHO ÚZEMIA
			HRANICA ZASTAVANÉHO ÚZEMIA OBCE
			PLOCHA RODINNÝCH DOMOV
			PLOCHA BYTOVÝCH DOMOV
			PLOCHA OBČIANSKEJ VYBAVENOSTI
			PLOCHA REKREÁCIE A CESTOVNÉHO RUCHU
			PLOCHA ŠPORTU
			PLOCHA VÝROBY, SKLADOV A SKLÁDOK
			PLOCHA POĽNOHOSPODÁRSKEJ VÝROBY
			VEREJNÁ ZELEŇ
			ZELEŇ RODINNÝCH DOMOV
			VYHRADENÁ ZELEŇ - CINTORÍN
			SPRIEVODNÁ - LÍNOVÁ ZELEŇ
			LES
			TRVALÝ TRÁVNATÝ PORAST
			ORNÁ PÓDA
			PLOCHA TECHNICKÉHO VYBAVENIA
			ZOSUVY
			VODNÉ TOKY A PLOCHY
			OCHRANA ÚZEMIA PRED POVRCHOVÝMI VODAMI
			REGULÁCIA VODNÝCH TOKOV
			OCHRANNÉ PÁSMA
			CESTA III. TRIEDY
			MIESTNA A ÚČELOVÁ KOMUNIKÁCIA
			CYKLOTURISTICKÉ TRASY
			VODOJEM
			VODOVOD
			KANALIZÁCIA
			PLYN
			VVN VEDENIE VZDUŠNÉ
			VN VEDENIE VZDUŠNÉ
			TRAFOSTANICA
			RBc - REGIONÁLNE BIOCENTRUM
			MBc - MIESTNE BIOCENTRUM
			NBK - NADREGIONÁLNY BIOKORIDOR
			MBk - MIESTNY BIOKORIDOR
			Mip - MIESTNY INTERAKČNÝ PRVOK
			CHRÁNENÉ VTÁČIE ÚZEMIE



Schvaľovacia doložka
Označenie schvaľovacieho orgánu : **Obecné zastupiteľstvo v Miklušovciach**
Číslo uznesenia a dátum schválenia : 21.11.2008 29.9.2008
Číslo VZN obce, ktorým sa vyhlasuje záväzná časť UPN obce : 21.2008
Oprávnená osoba : **Mária Čuchtová** - starostka obce Mária Čuchtová

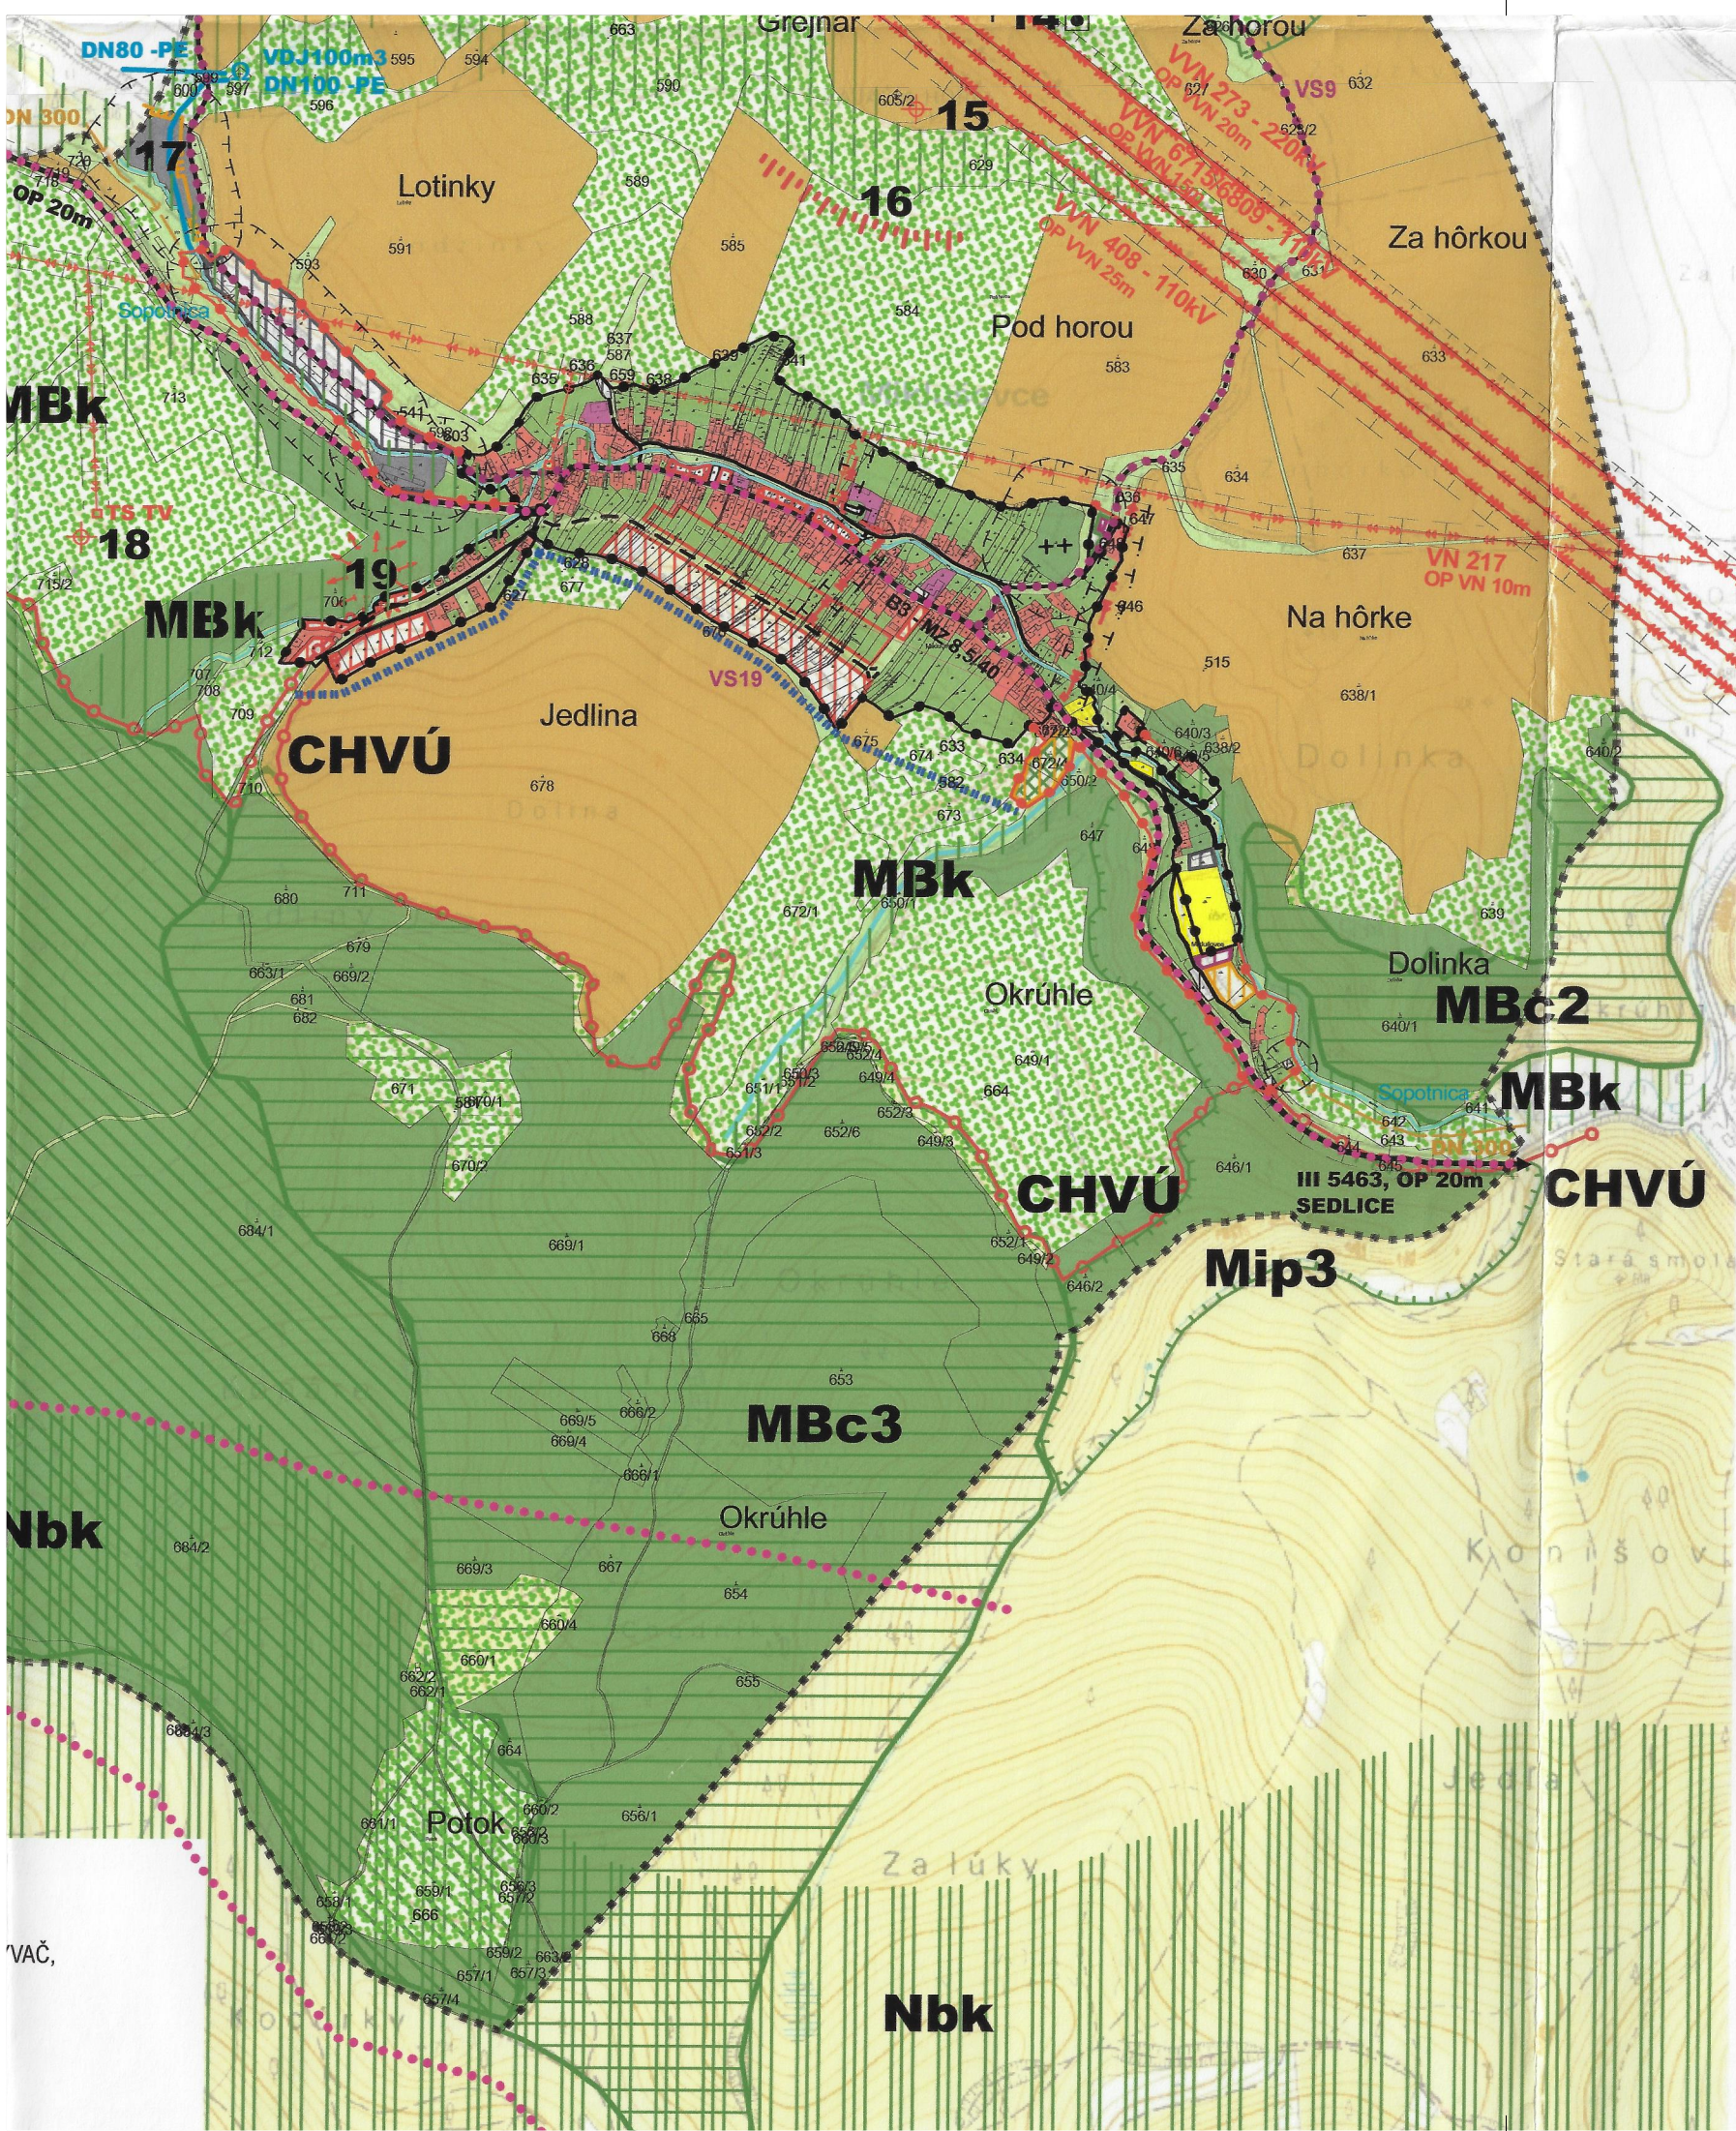

„Tento projekt bol realizovaný s finančnou pomocou Európskej únie z Európskeho fondu regionálneho rozvoja (ERDF) prostredníctvom Operačného programu Základná infraštruktúra, ktorého riadiacim orgánom je Ministerstvo výstavby a regionálneho rozvoja Slovenskej republiky“

MIERKA : 0 500 1 000

ÚZEMNÝ PLÁN OBCE MIKLUŠOVCE

v.č.:
6

Ing. arch. **Viktor Malinovský**, Razusova č.44, 040 01 Košice


VÝKRES OCHRANY PRÍRODY A TVORBY KRAJINY VRÁTANE PRVKOV ÚZEMNÉHO SYSTÉMU EKOLOGICKEJ STABILITY

M = 1 : 10 000

OBSTARAVATEĽ : OBEC MIKLUŠOVCE

RIEŠITELIA: Ing. arch. Viktor Malinovský, Ing. arch. Vladimír Nedelko, Akad. arch. Ing. arch. Jozef Zelem, Ing. Ján Stano, Ing. Ivan Bača, Ing. Ján Staroň, Ing. Vasil Vachna

SPRACOVANÉ : 08.2008

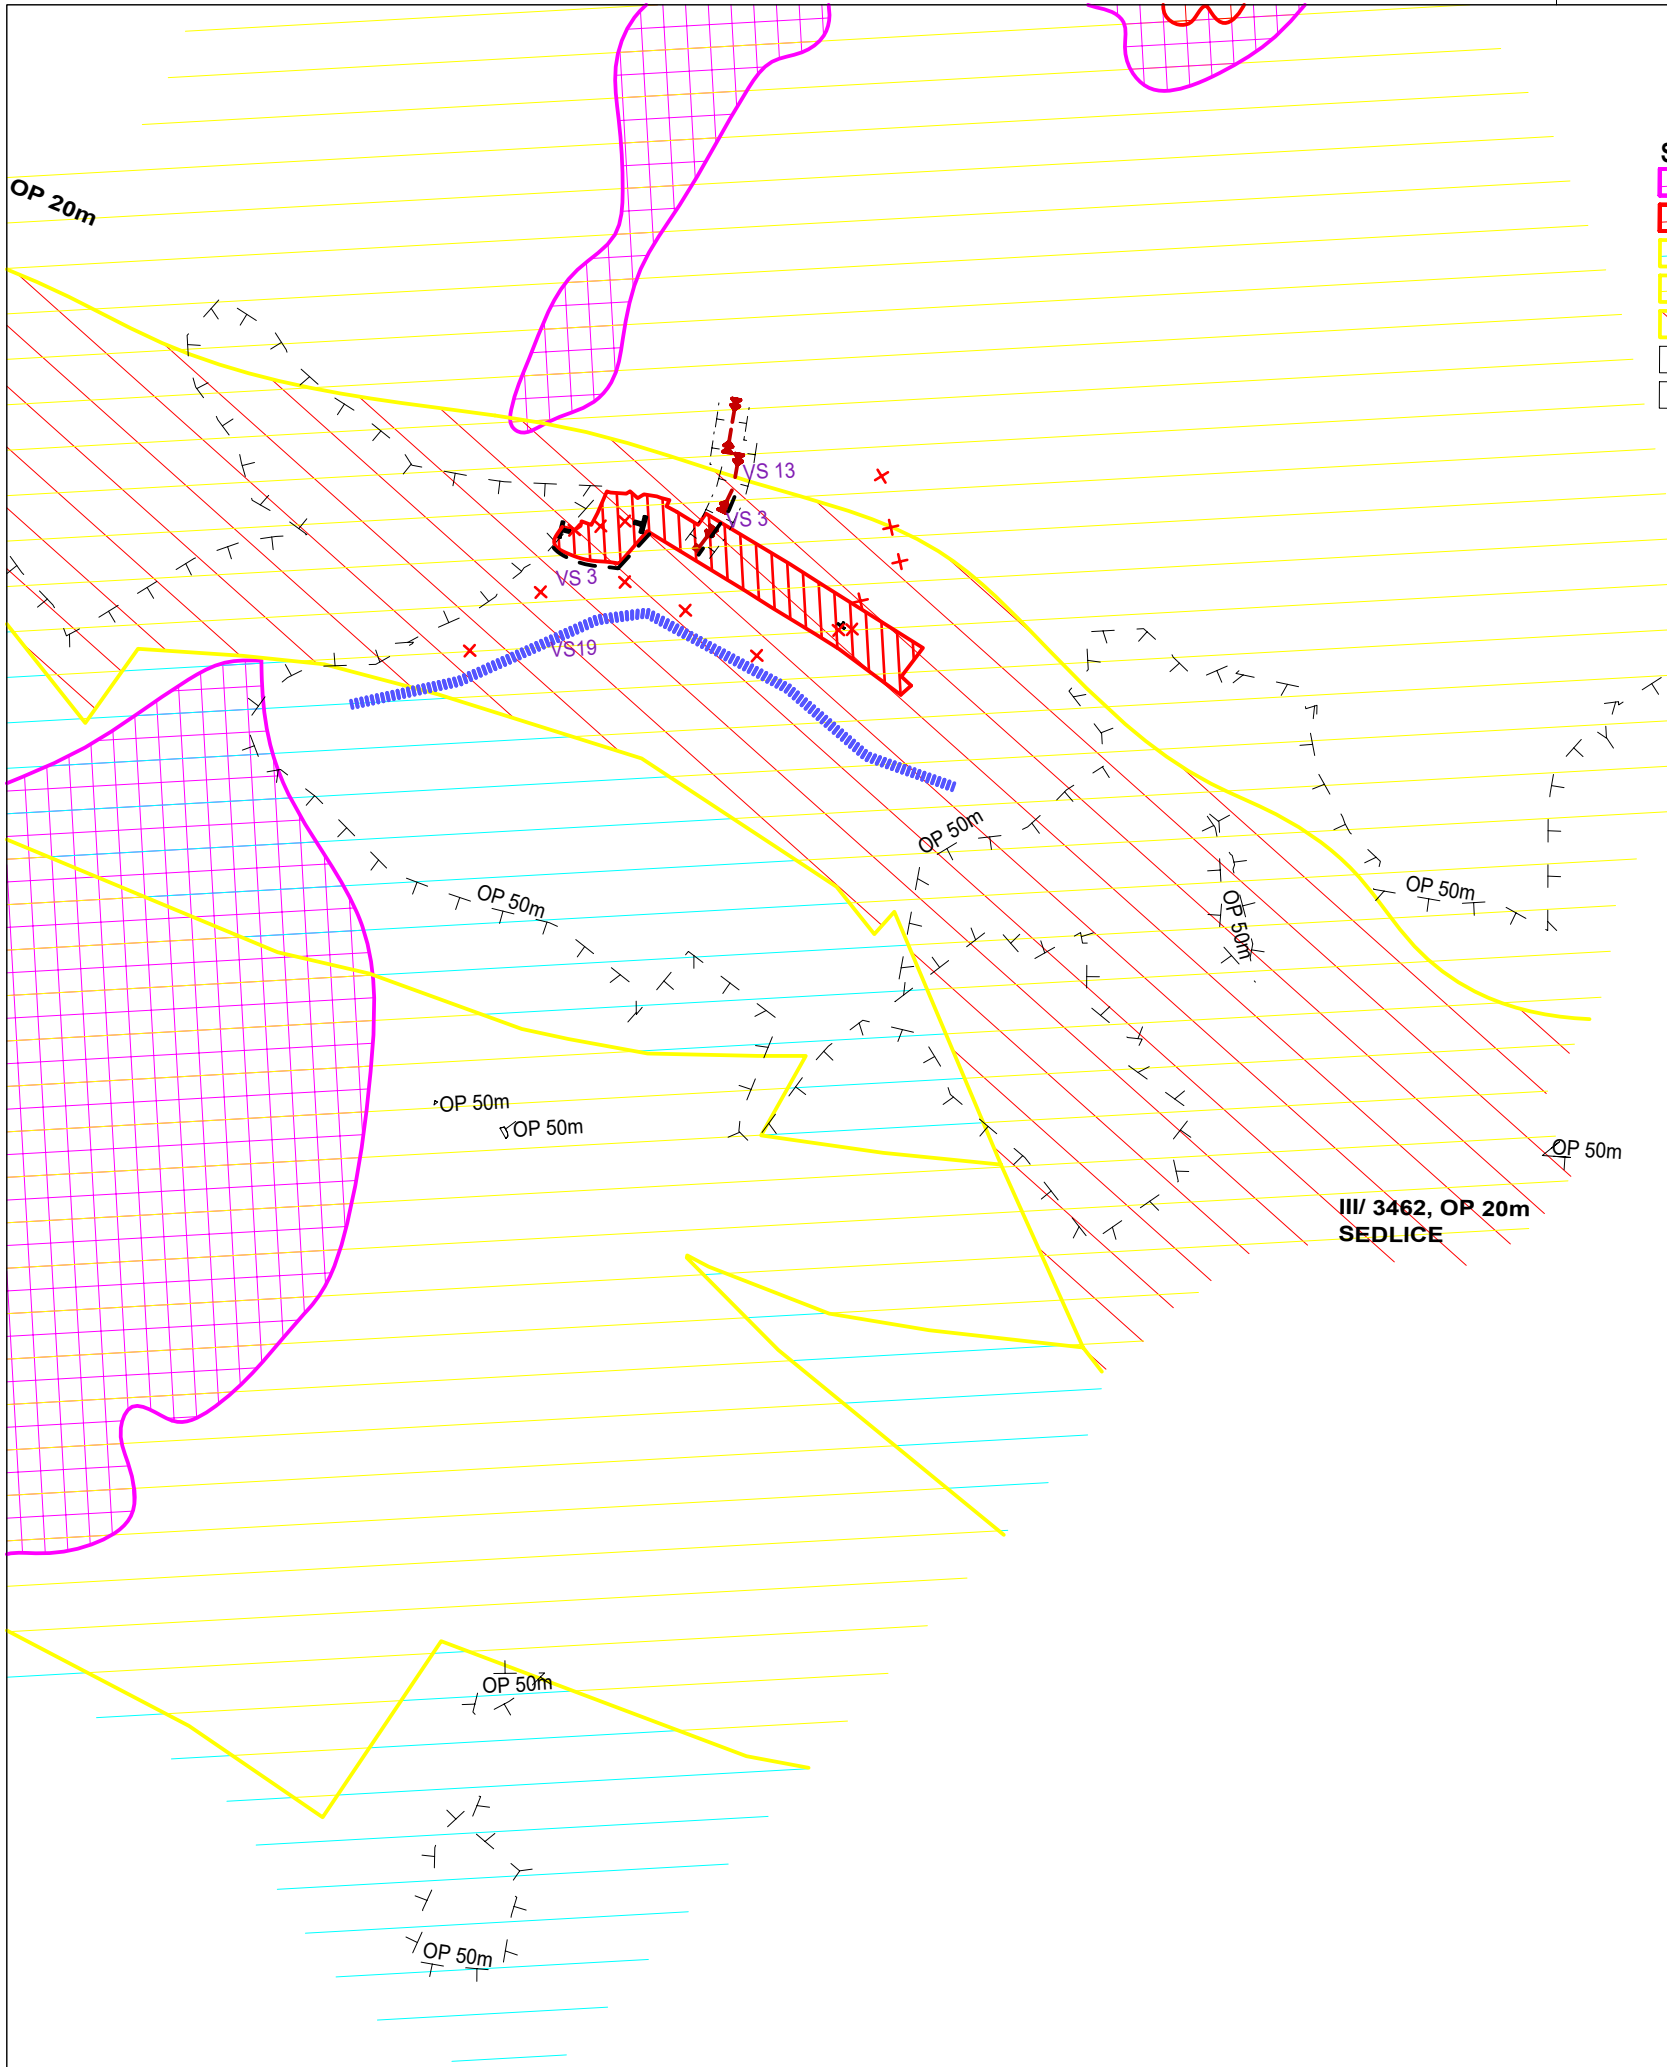

STAV	NÁVRH	
		POTENCIÁLNA ZOSUVOVÁ PLOCHA
		AKTÍVNA ZOSUVOVÁ PLOCHA
		NÍZKE RADÓNOVÉ RIZIKO 36,7%
		STREDNÉ RADÓNOVÉ RIZIKO 63,0%
		PROGNÓZA ZVÝŠENÉHO RADÓN. RIZIKA
		RUŠENIE LÍNIOVÝCH JAVOV
		UKONČENIE RUŠENÉHO LÍNIOVÉHO JAVU


STAV	NÁVRH	
		PLOCHA RODINNÝCH DOMOV

		OCHRANA ÚZEMIA PRED POVRCHOVÝMI VODAMI
		OCHRANNÉ PÁSMA
		MIESTNA A ÚČELOVÁ KOMUNIKÁCIA

		VN VEDENIE VZDUŠNÉ
		TRAFOSTANICA

Schvaľovacia doložka:
Označenie schvaľovacieho orgánu: **Obecné zastupiteľstvo Miklušovce**
Číslo uznesenia a dátum schválenia:.....
Meno oprávnenej osoby:
Mgr. Mária Čuchtová - starostka

PEČIATKA

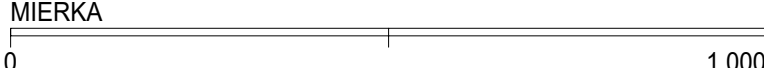

ZMENY A DOPLNKY Č. 1 ÚZEMNÉHO PLÁNU OBCE MIKLUŠOVCE

M Projekt plus

Sládkovičova 9/A, 080 01 Prešov

VÝKRES OCHRANY PRÍRODY A TVORBY KRAJINY VRÁTANE PRVKOV
ÚZEMNÉHO SYSTÉMU EKOLOGICKEJ STABILITY - **NÁLOŽKA**

M 1: 10 000

OBSTARÁVATEL: **OBEC MIKLUŠOVCE**
HLAVNÝ RIEŠITEL: Ing. arch. Mária Čutková, autorizovaný architekt SKA č. aut. osv.: 0377 AA
RIEŠITELIA: Ing. arch. Marián Čutka
Ing. arch. Anna Šmeringaiová

SPRACOVANÉ: **NOVEMBER 2020**

v.č.:
6